


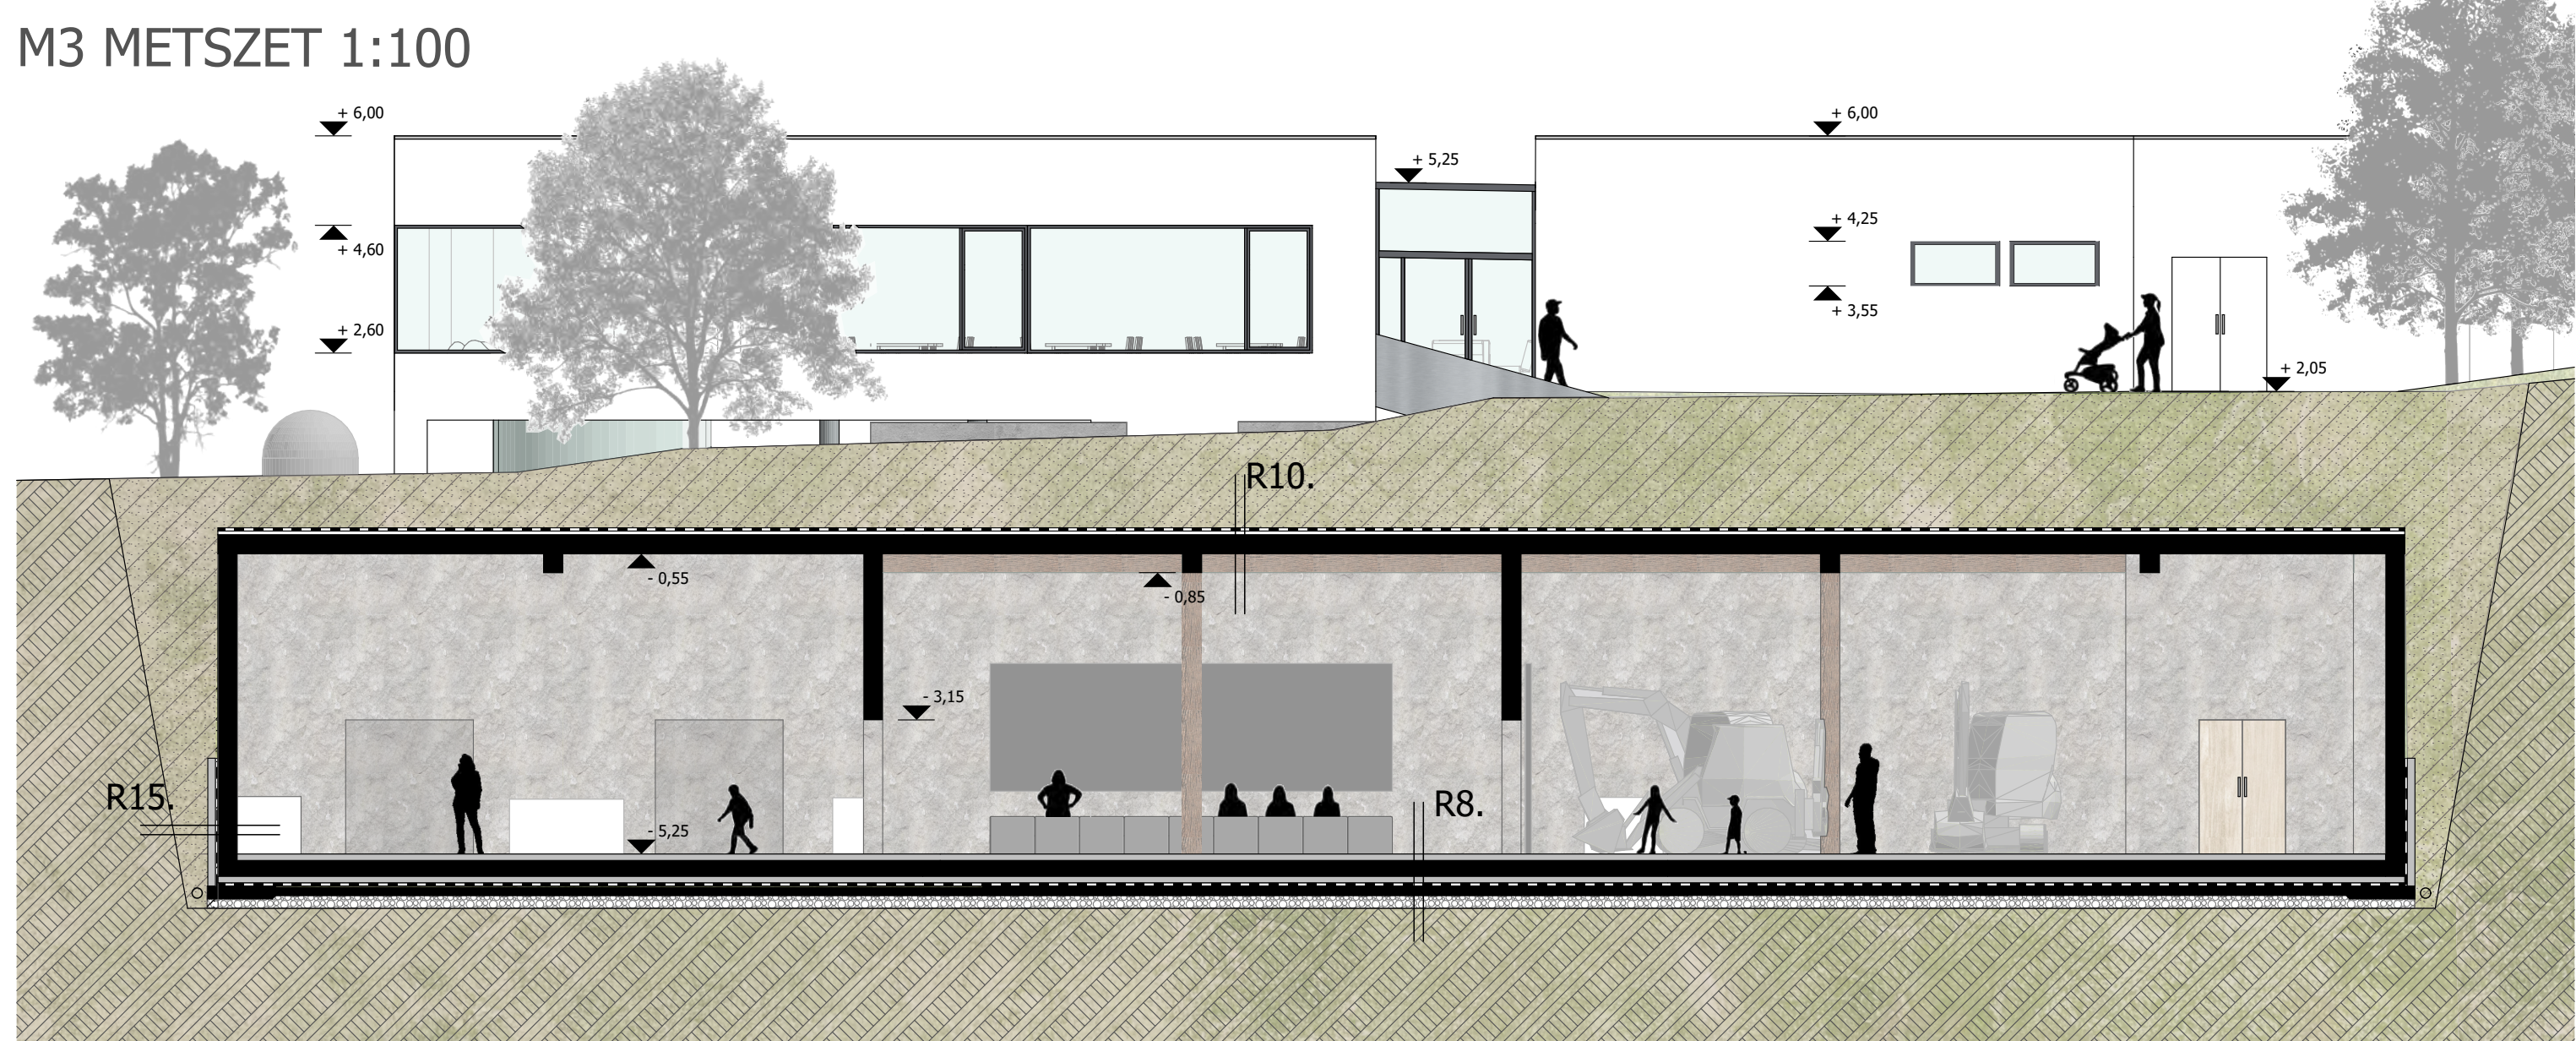

RÉTEGRENDEK

- R1. Talajon fekvő padló**
- 7 cm HTC Superfloor™ csiszolt, polírozott aljzatbeton C12/15
 - 1 réteg AT-polietilén fólia technológiai szigetelés
 - 10 cm EPS AT-N10 hőszigetelés
 - 2 réteg Villas GV45 bitumenes vízszigetelés
 - 10 cm vasalt aljzat
 - 15 cm zúzott kő
 - termelt talaj

- R2. Könbelső födém - múzeum**
- 7 cm HTC Superfloor™ csiszolt, polírozott aljzatbeton C12/15
 - 1 réteg AT-polietilén fólia technológiai szigetelés
 - 4 cm Rockwool Steprock hangszigetelés
 - 25 cm vasbeton födém
 - 1,2 cm belső vakolati rendszer

- R3. Könbelső födém - közösségi tér**
- 2 cm Grönland 3300 rétegelt svédpadló + ragasztó
 - 5 cm aljzatbeton C12/15
 - 1 réteg AT-polietilén fólia technológiai szigetelés
 - 4 cm Rockwool Steprock hangszigetelés
 - 30 cm vasbeton födém
 - 1,2 cm külső vakolati rendszer

- R4. Extenzív zöldtető**
- 2-5 cm növényzet
 - 10 cm termőközeg
 - 2 cm Dörken Delta Floraxx drénlemez
 - 2 réteg Villas GV45 bitumenes vízszig.
 - 10 cm EPS AT-N10 hőszigetelés
 - 15 cm EPS AT-N15 hőszigetelés
 - 1 réteg Tyvek Supro PLUS gőznyomás kiegyenlítőfólia
 - 5 cm lejtésképző aljzatbeton C12/15
 - 25 cm vasbeton födém
 - 1,2 cm külső vakolati rendszer

- R5. Fedett előtér padló**
- 8 cm beton burkolólap
 - 4 cm közüzalék
 - 30 cm zúzott kő
 - termelt talaj

- R6. Szikalkert**
- sziklák
 - 15 cm zúzott kő
 - 1 réteg geotextília 150g fekete
 - 50 cm visszatöltött talaj
 - termelt talaj

- R8. Bánya padló - fűtetlen tér, időszakos talajvíz ellen**
- 10 cm texturált aljzatbeton C12/15
 - 25 cm vasalt alaplemez, ellenfödém
 - 10 cm szerelőbeton C12
 - 1 réteg PVC Sikaplan W/P 1100-20 HL talajvíznyomás elleni szigetelés
 - 15 cm gyengén vasalt beton aljzat C16/20
 - 20 cm zúzott kő
 - termelt talaj

- R10. Bánya födém - fűtetlen tér**
- visszatöltött talaj
 - 1 réteg Dörken Delta Floraxx szivárgólemez
 - 2 réteg Villas GV45 bitumenes vízszig.
 - 30 cm vasbeton födém
 - 1,2 cm belső vakolati rendszer

- R15. Bányafal - lábazat**
- 15 cm szigetelés tartó zsalukő
 - 2 réteg Villas GV45 bitumenes vízszig.
 - 30 cm vasbeton fal
 - 1-5 cm öntött gipsz, szikla hatású texturált felület

