



FŐFALMETSZET 1:25

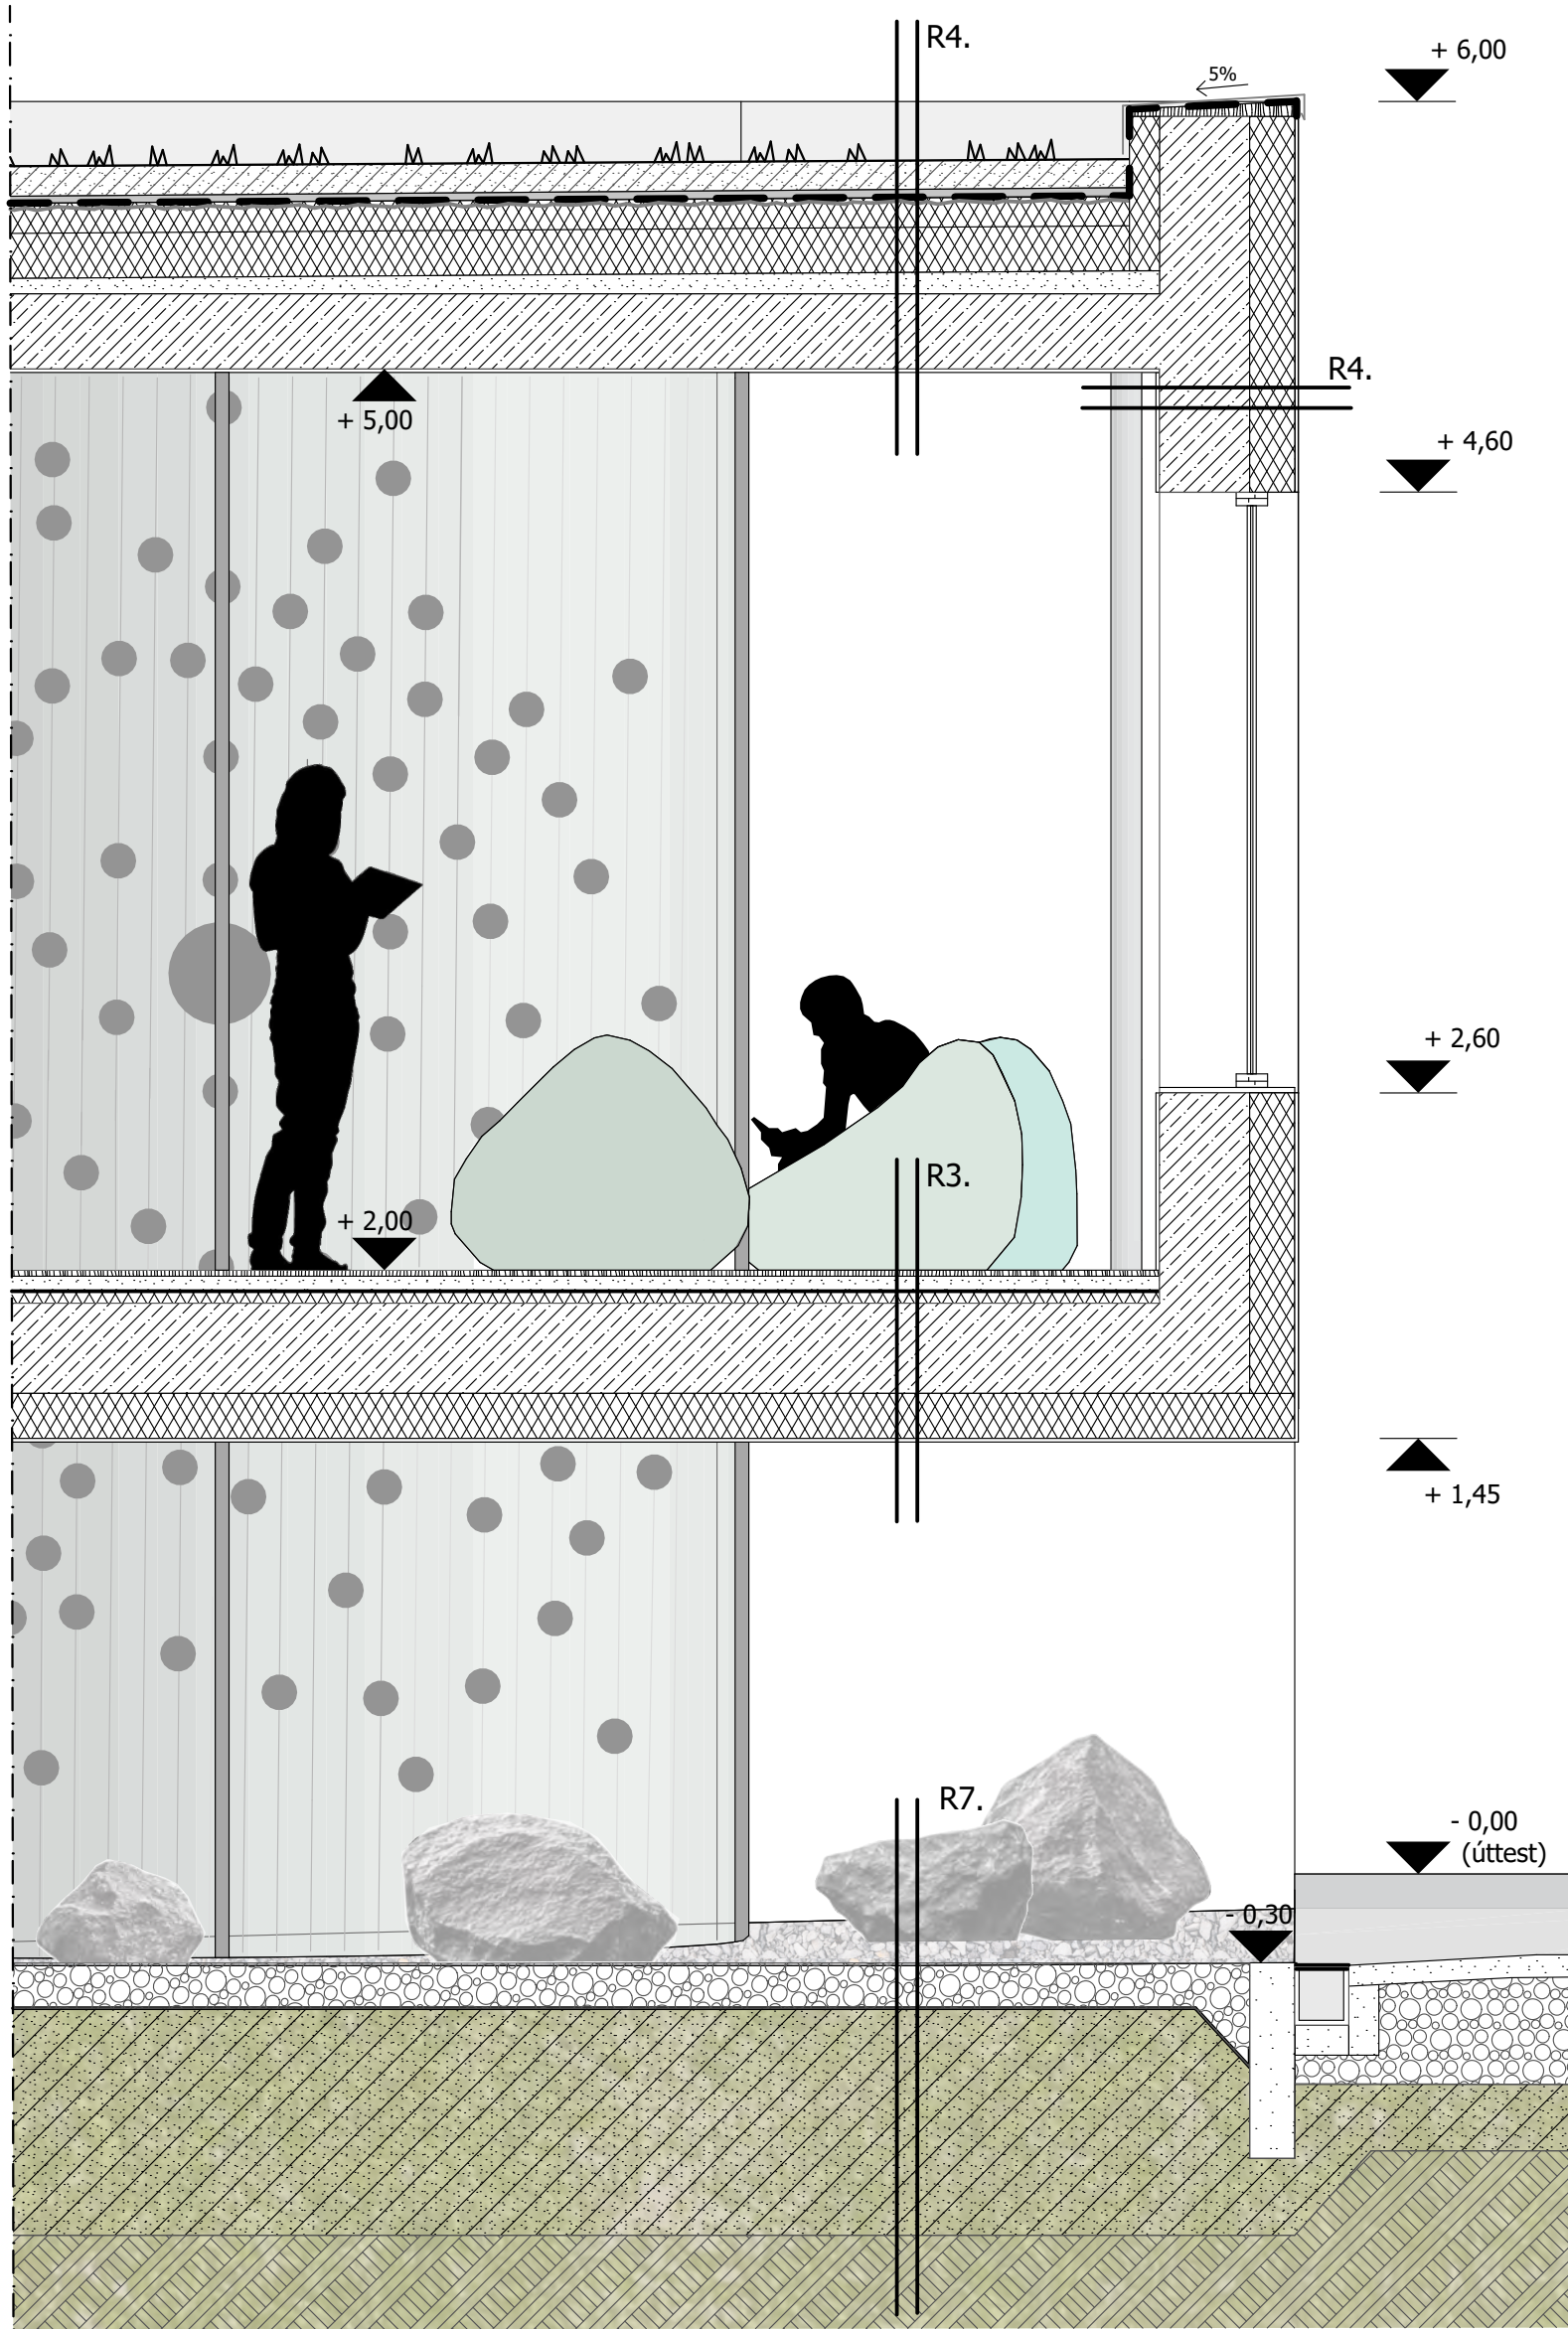










FŐFAL NÉZET 1:25

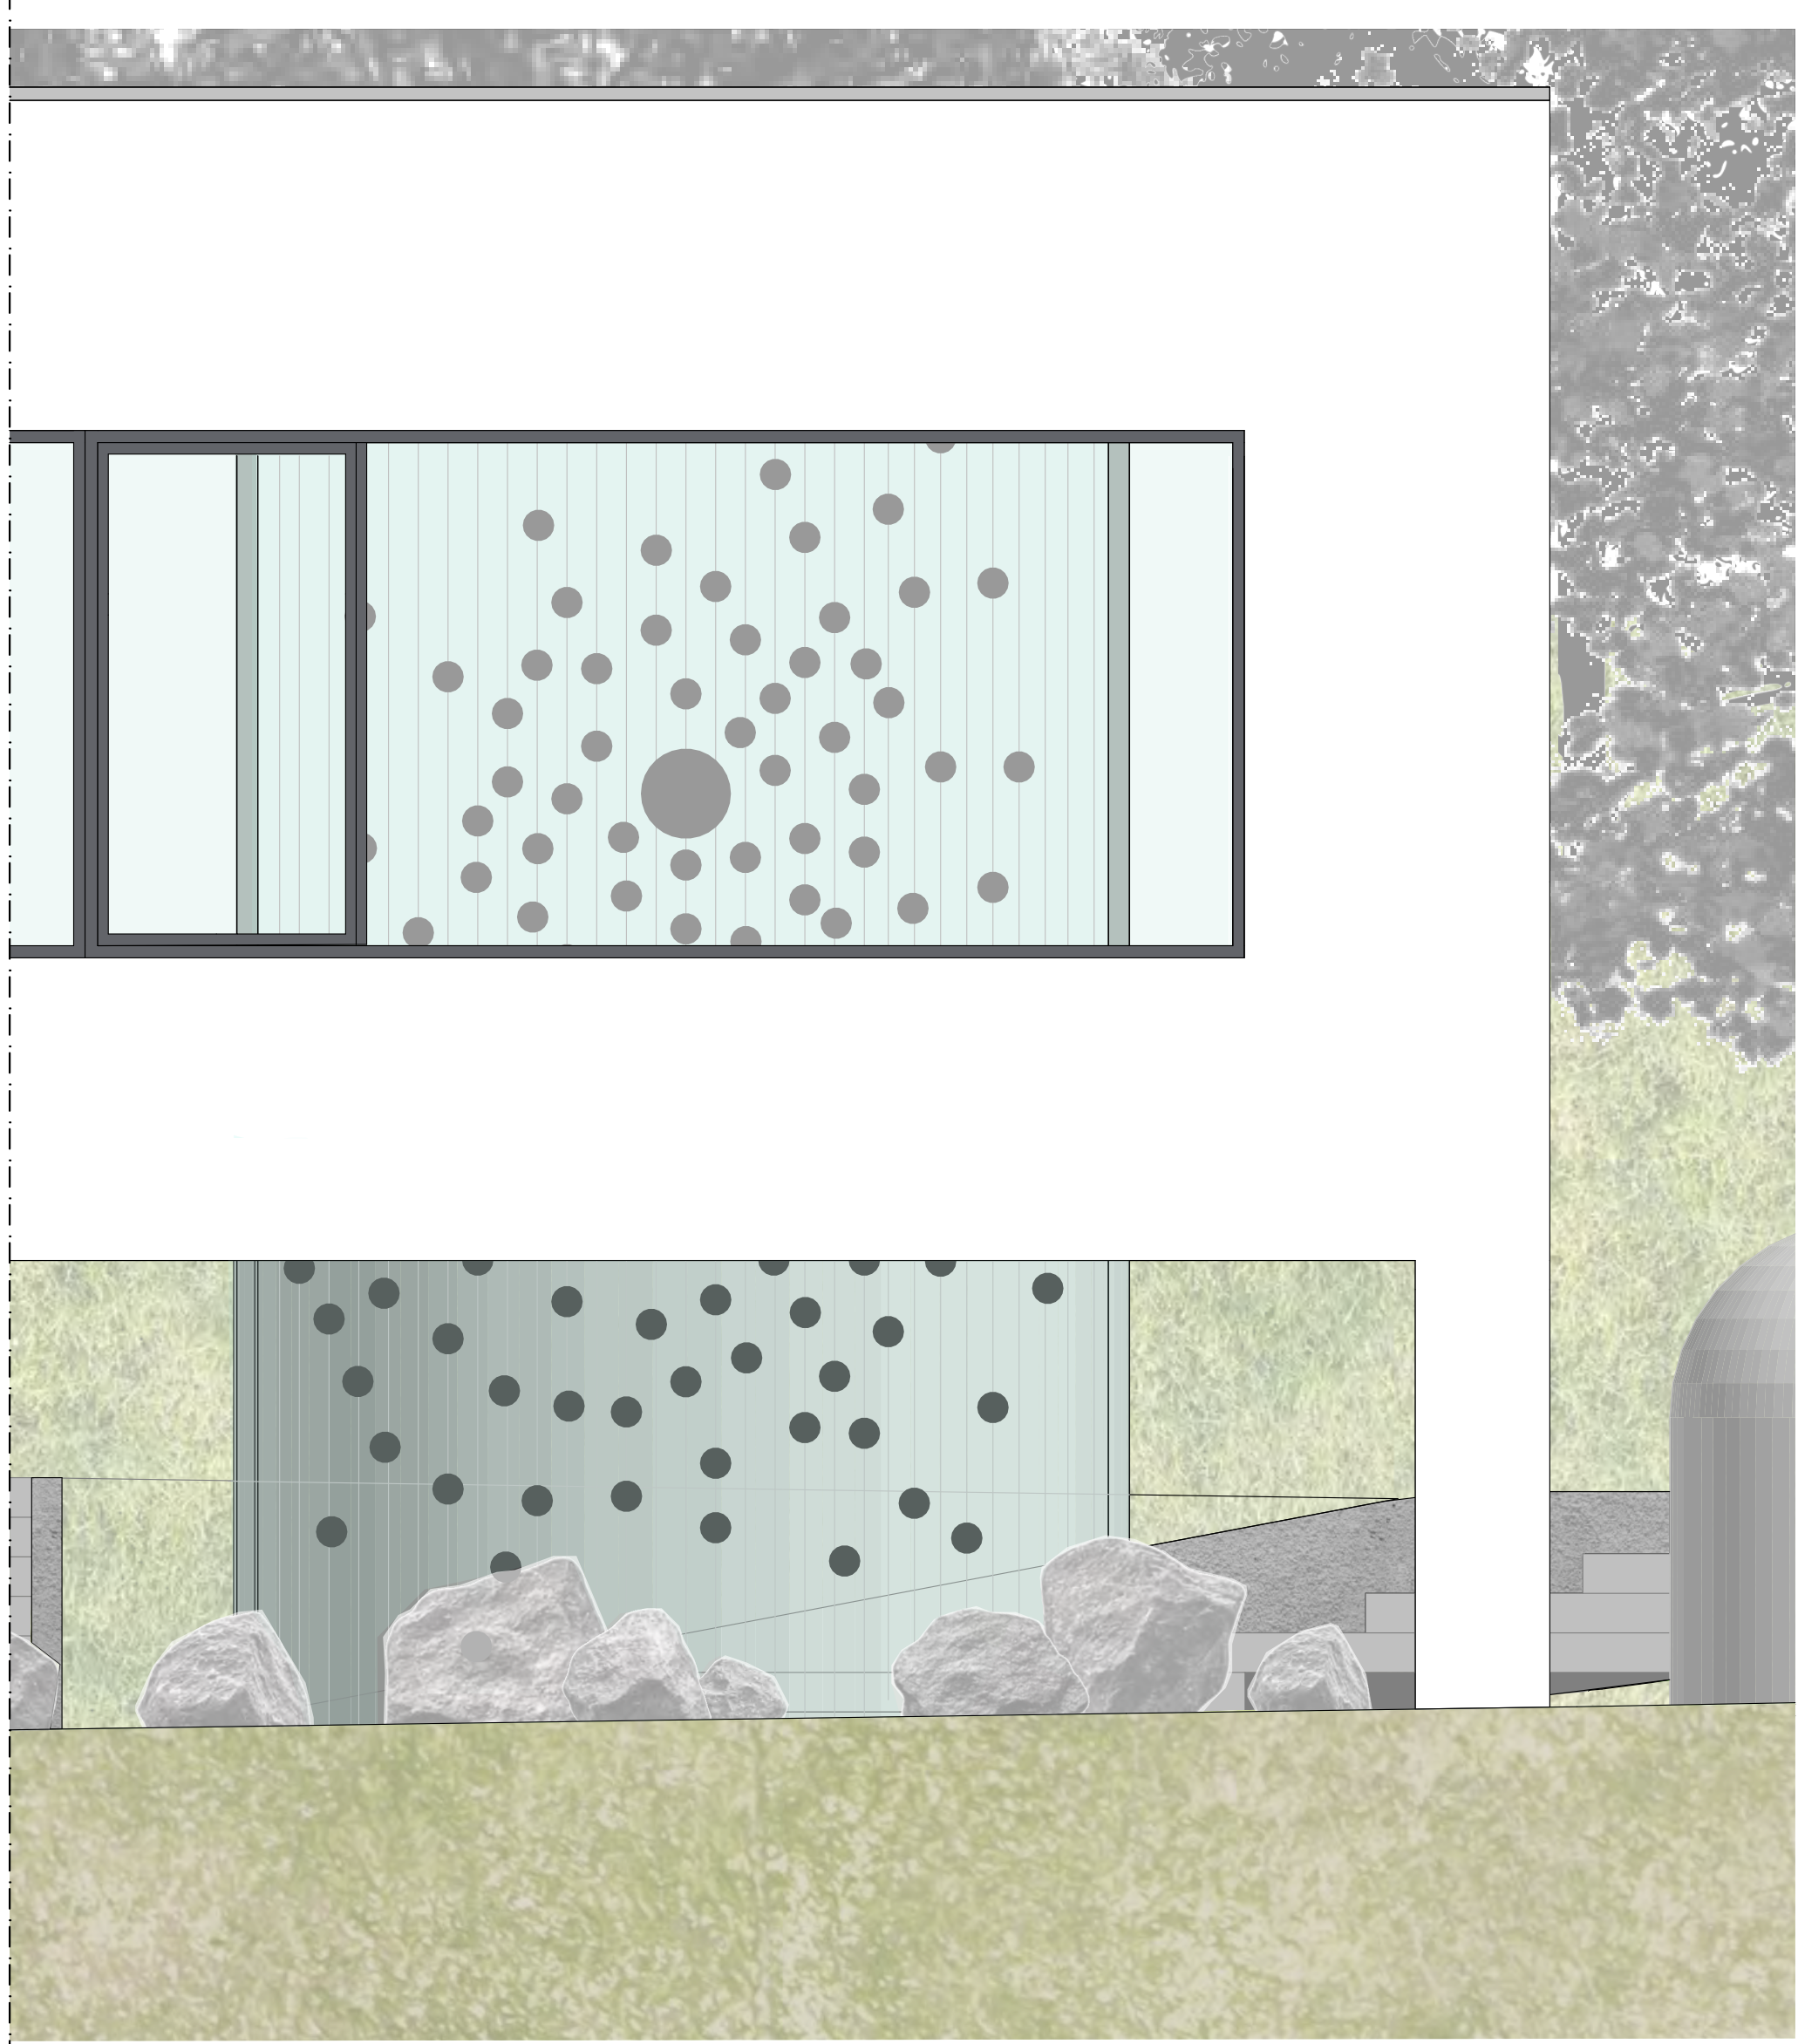

DÉLI HOMLOKZAT 1:100



ANYAGHASZNÁLAT

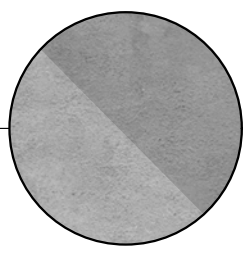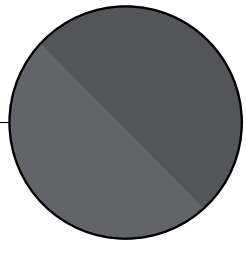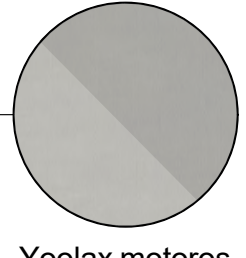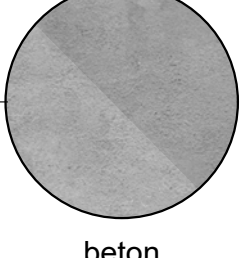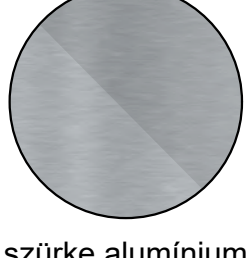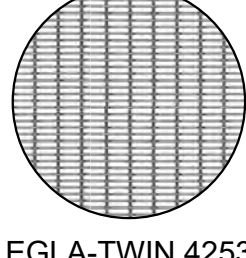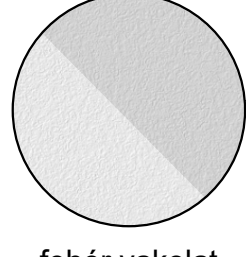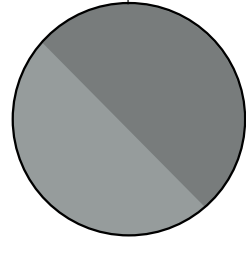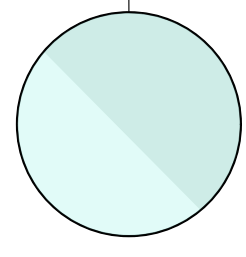

KELETI HOMLOKZAT 1:100

