


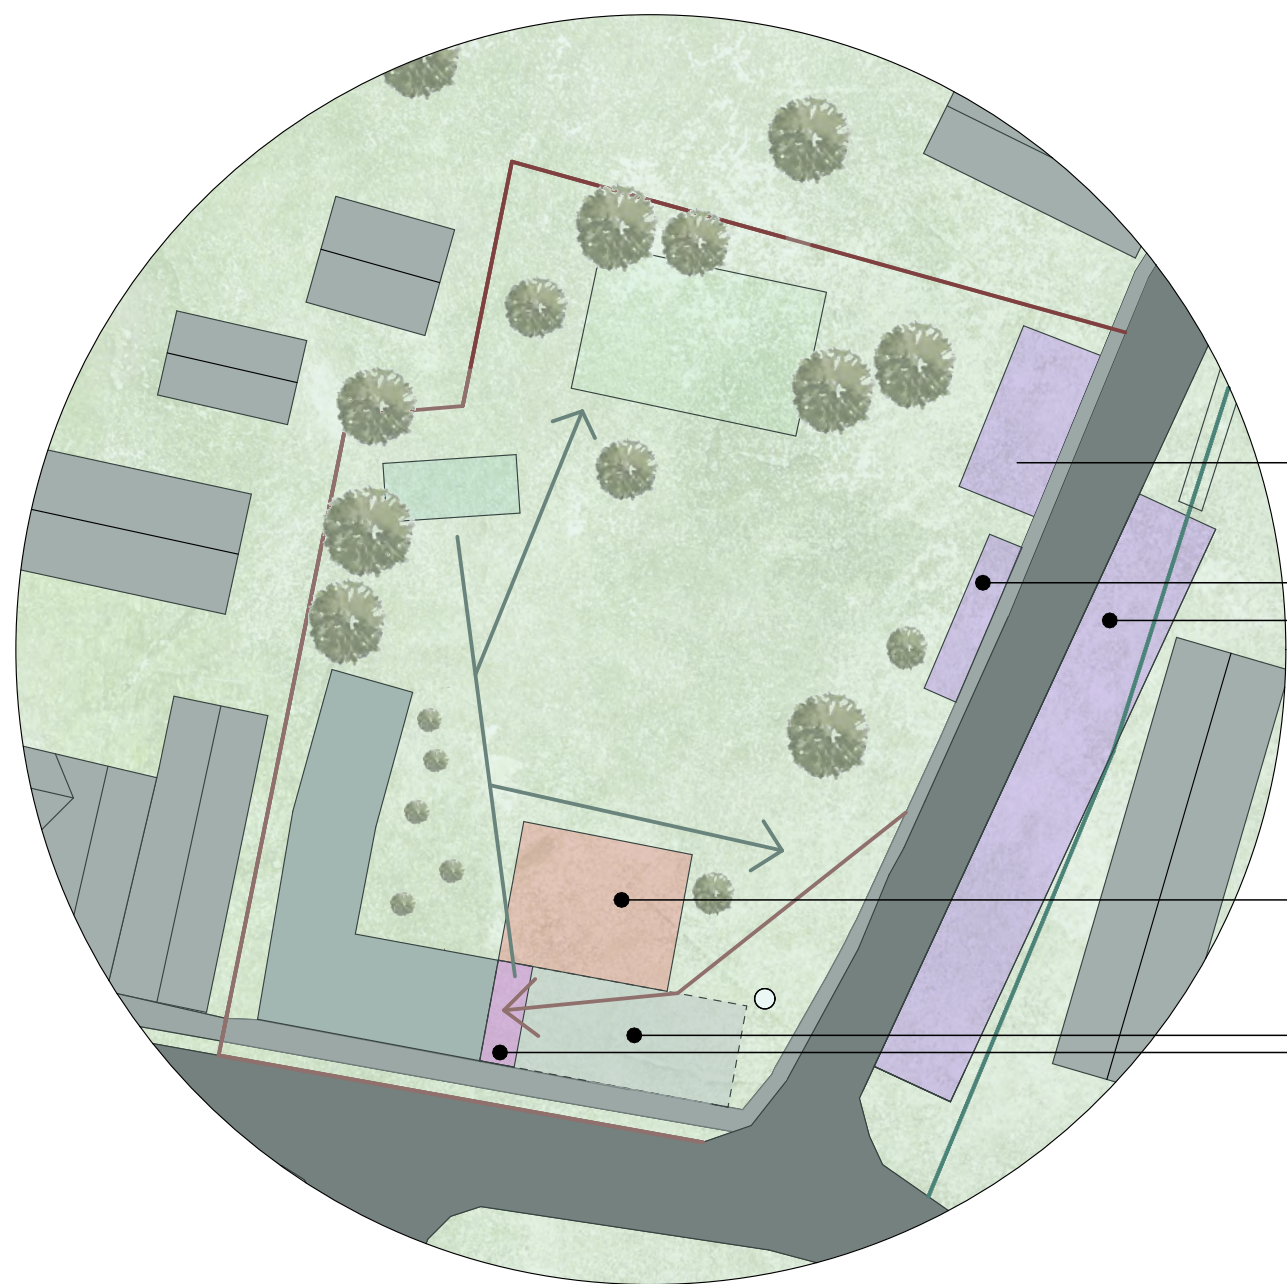


parkolás

szórakozás

előtér, elbontott épület helye

bejárat

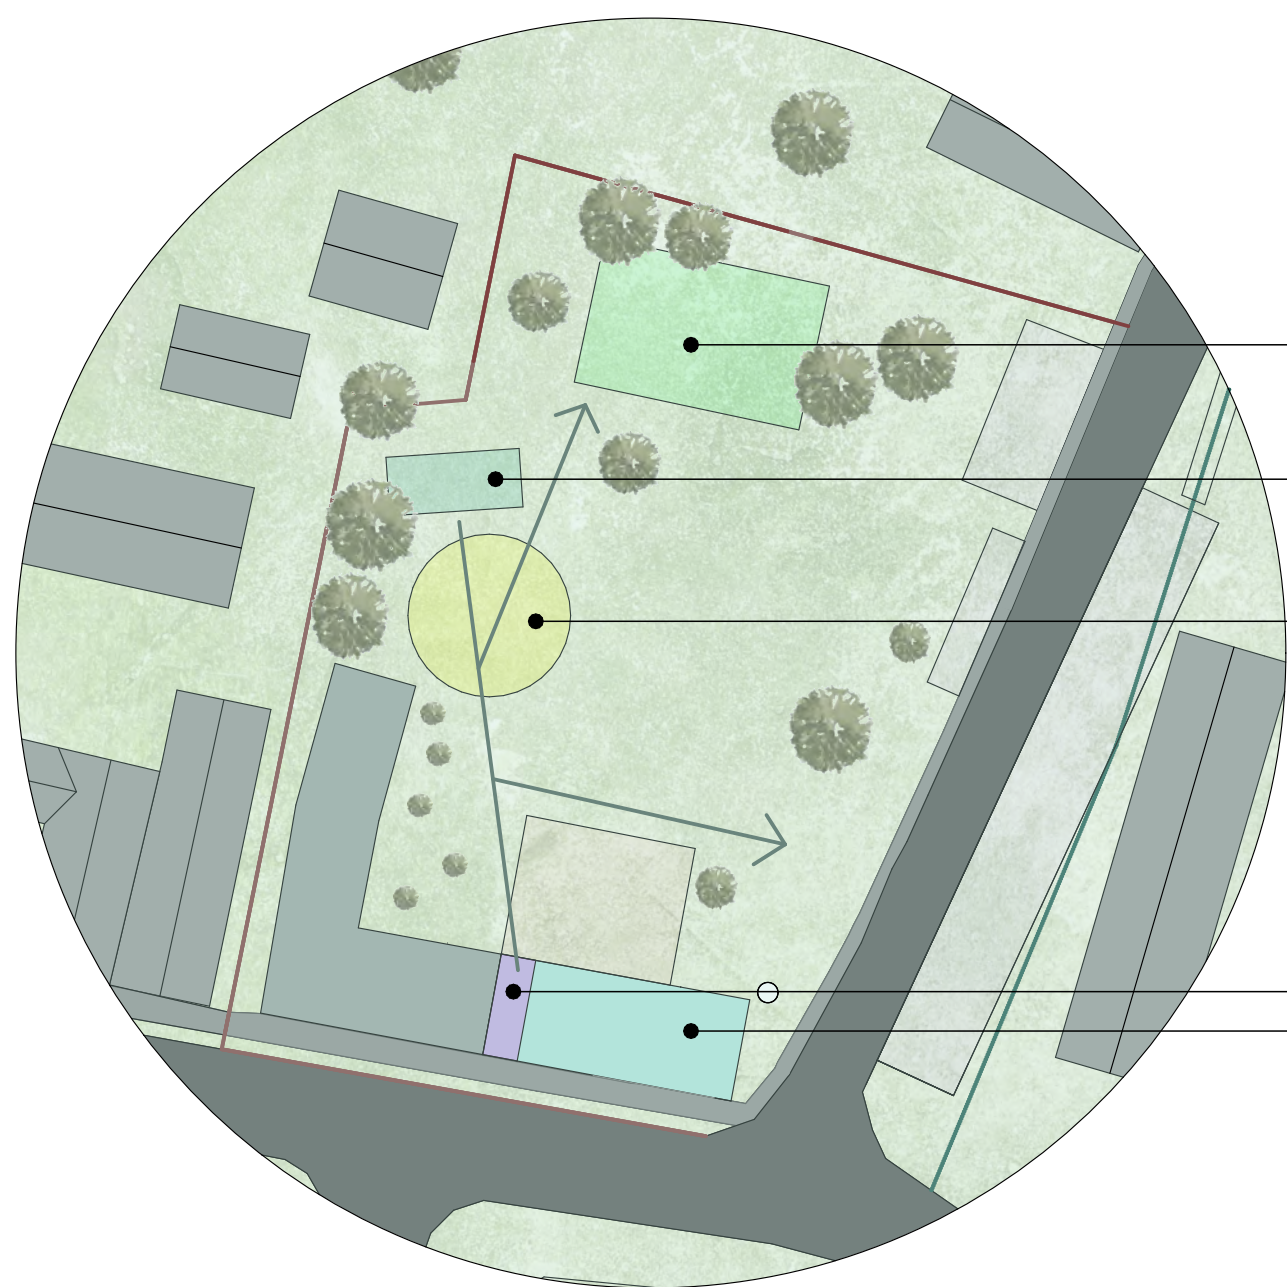


szórakozás, pihenés

vertikális közlekedés

érkező pont

érkező és távozó pont


közösségi tér

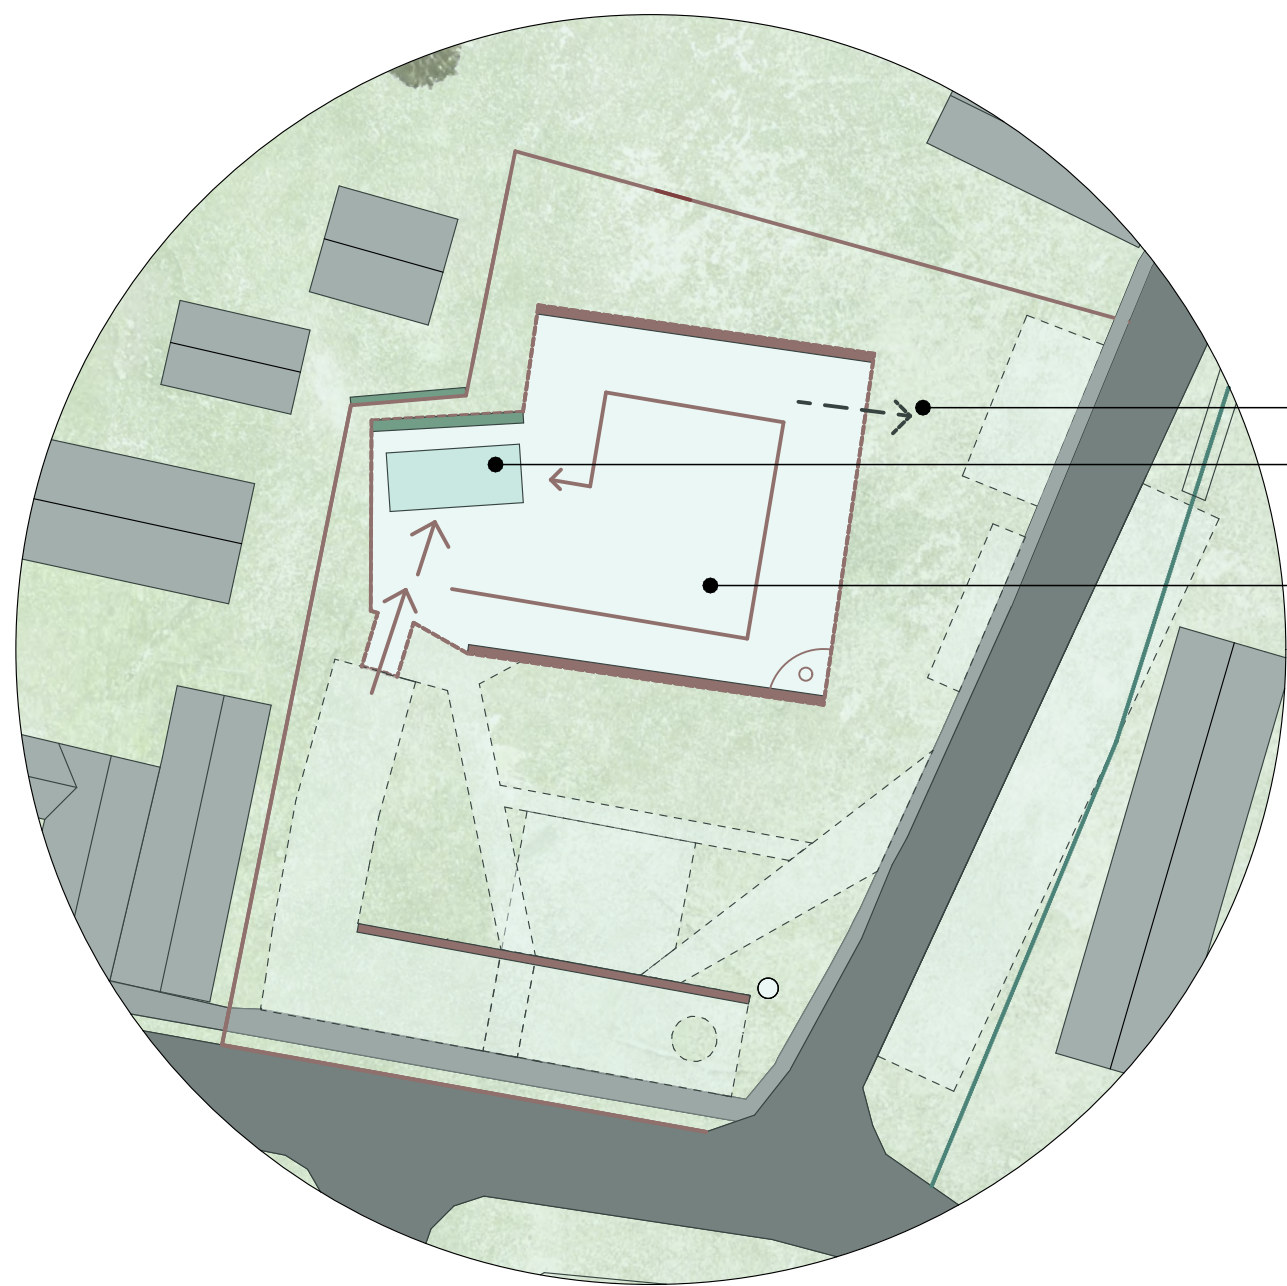


csille-út

vertikális közlekedés

bányában kiállítótér

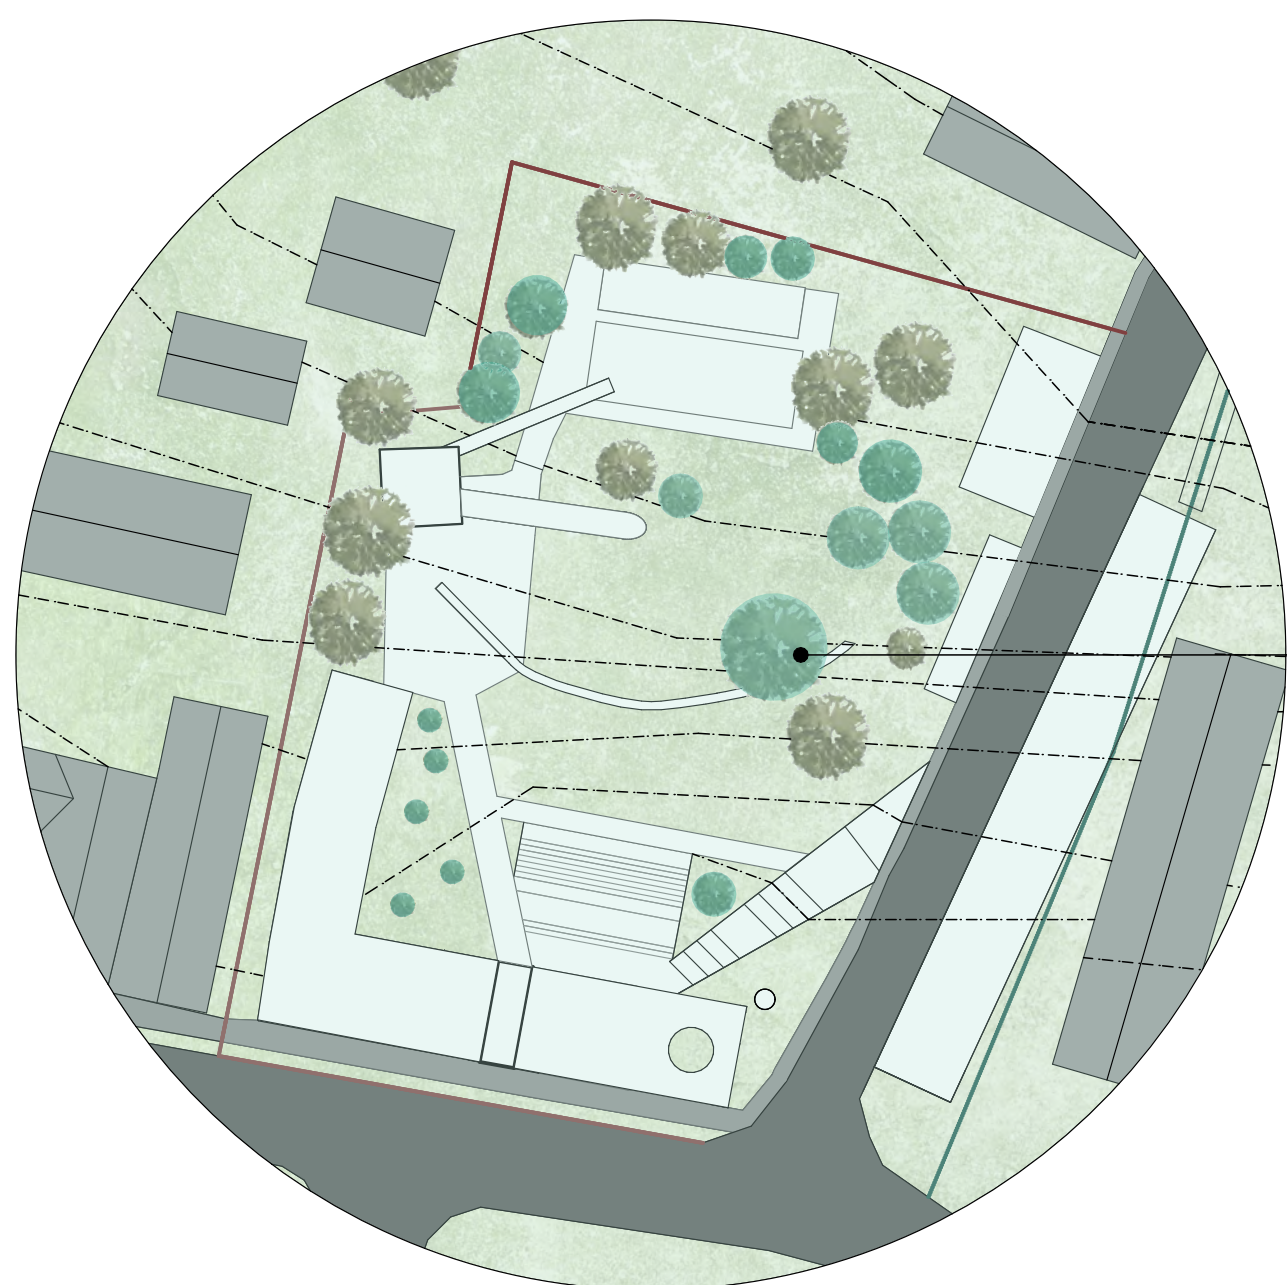


újonnan ültetett fák

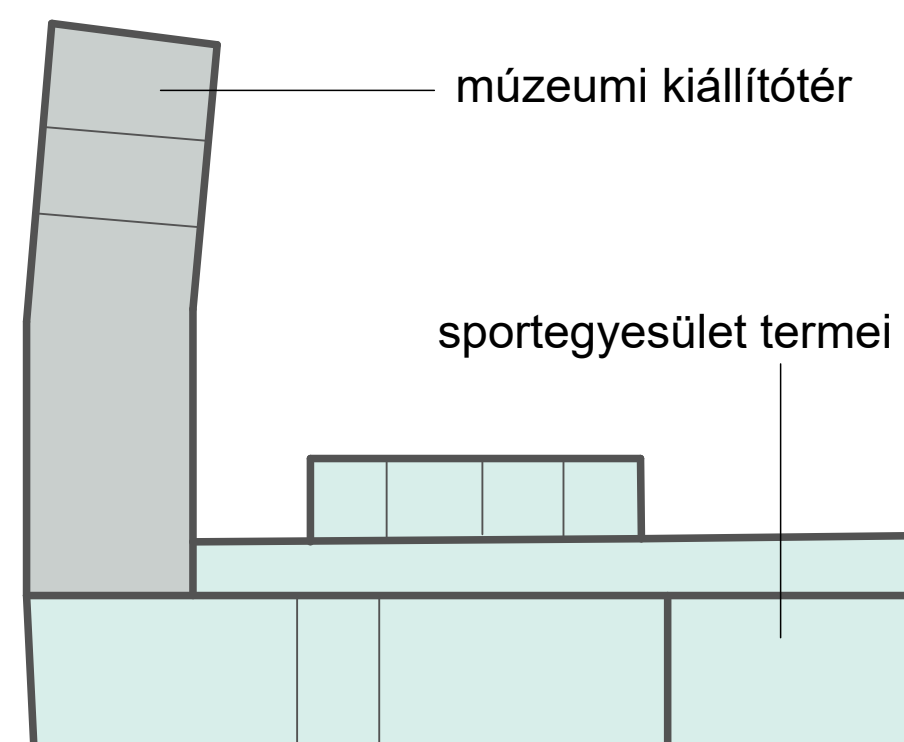


múzeumi kiállítótér

sportegyesület termei


Meglévő felső szint

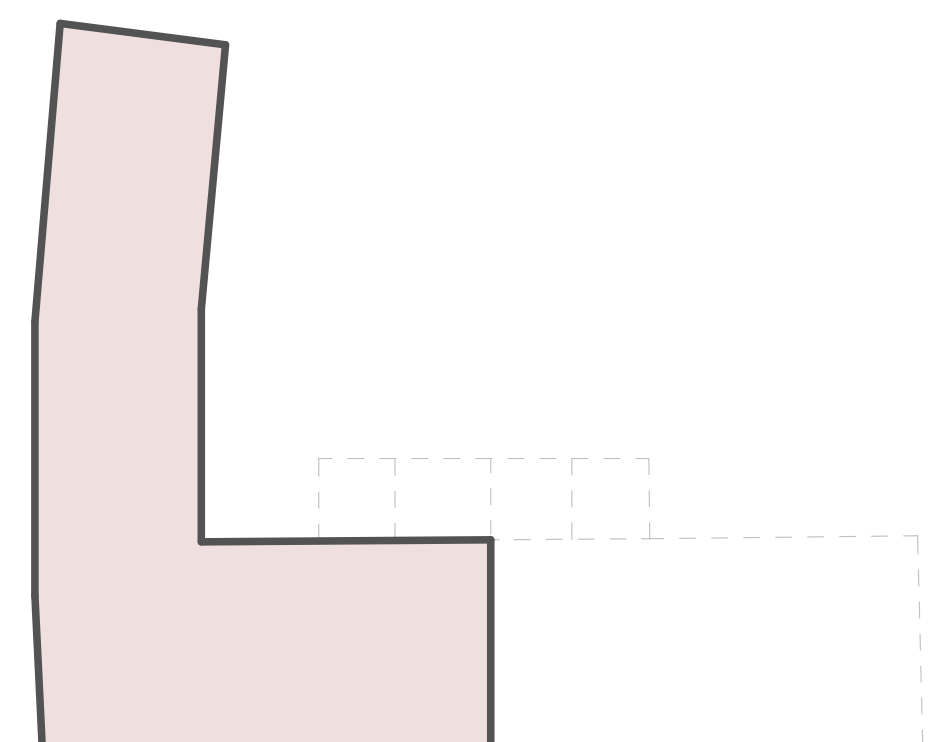


Megtartani kívánt felső szint

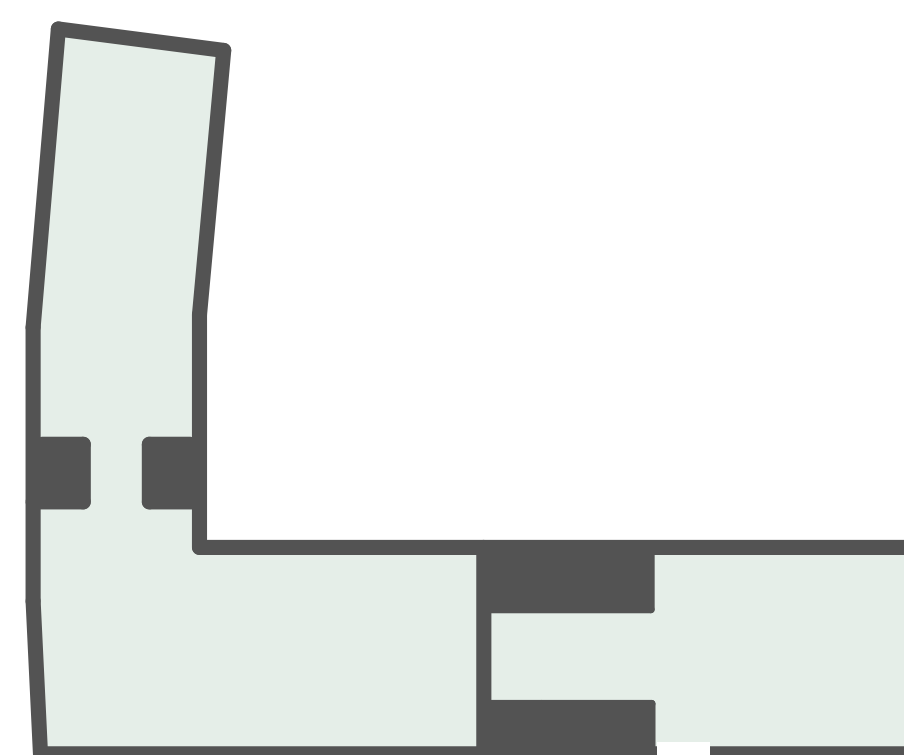

Meglévő pincerendszer

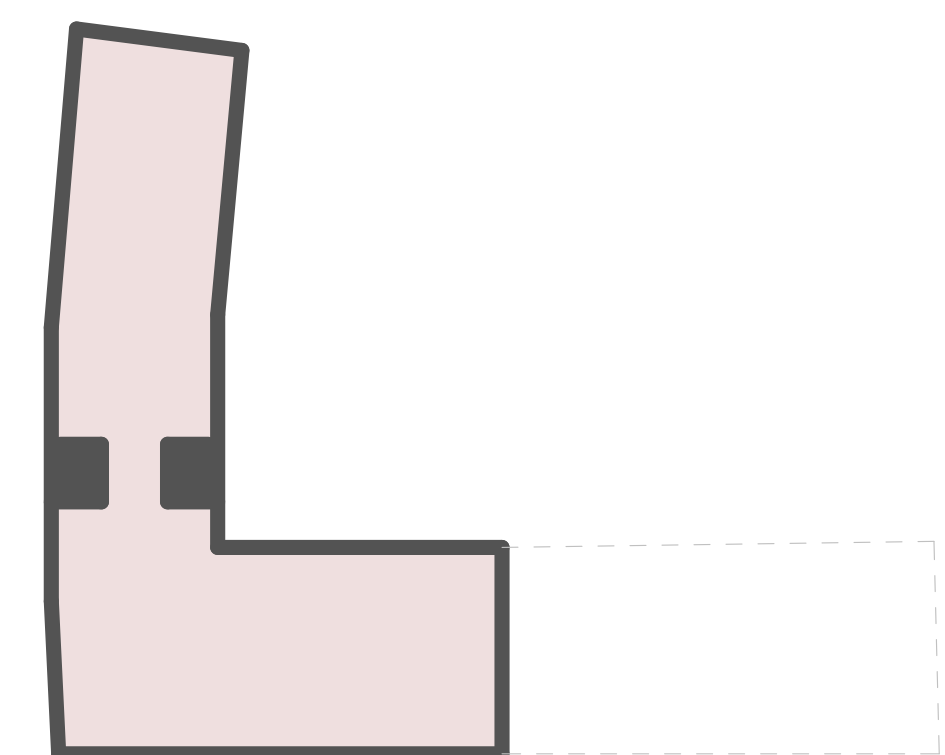

Megtartani kívánt pincerendszer

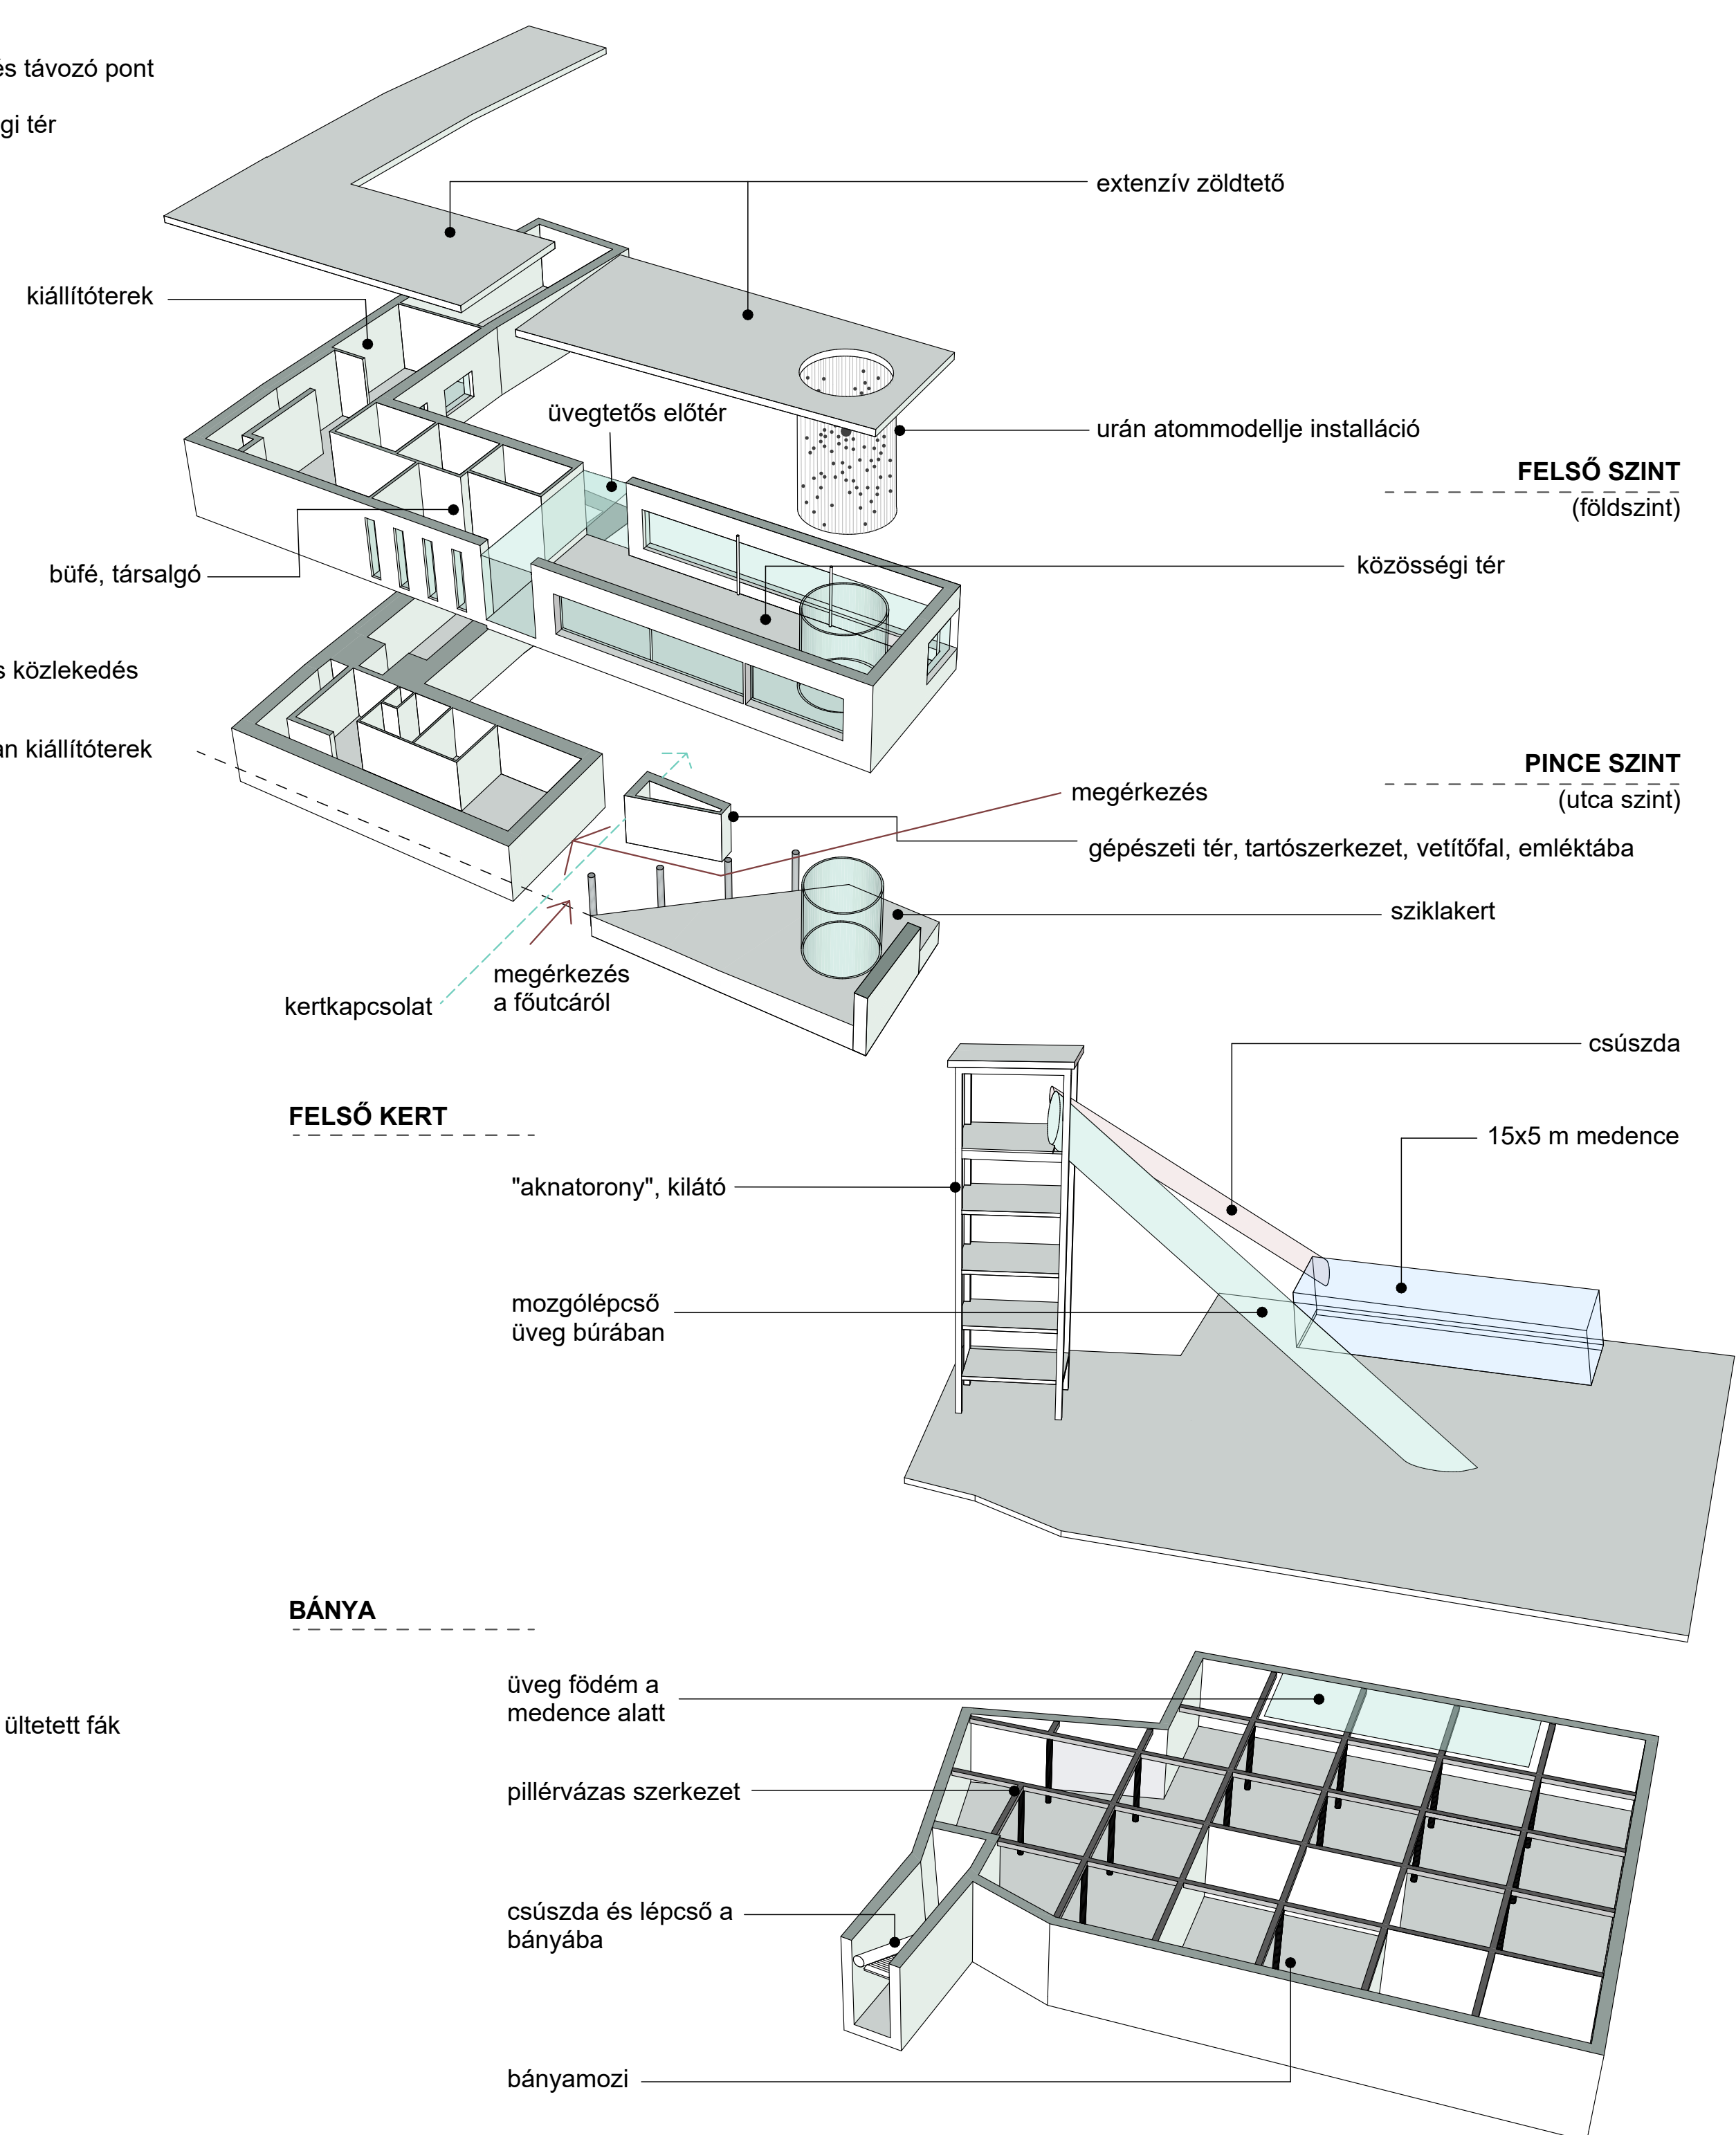

extenzív zöldtető

urán atommodellje installáció

FELSŐ SZINT
(földszint)

közösségi tér

PINCE SZINT
(utca szint)

megérkezés

gépészeti tér, tartószerkezet, vetítőfal, emléktábla

sziklakert

FELSŐ KERT

'aknatorony', kilátó

mozgólépcső
üveg búrában

csúszda

15x5 m medence

BÁNYA

üveg földem a
medence alatt

pillérvázás szerkezet

csúszda és lépcső a
bányába

bányamozi