



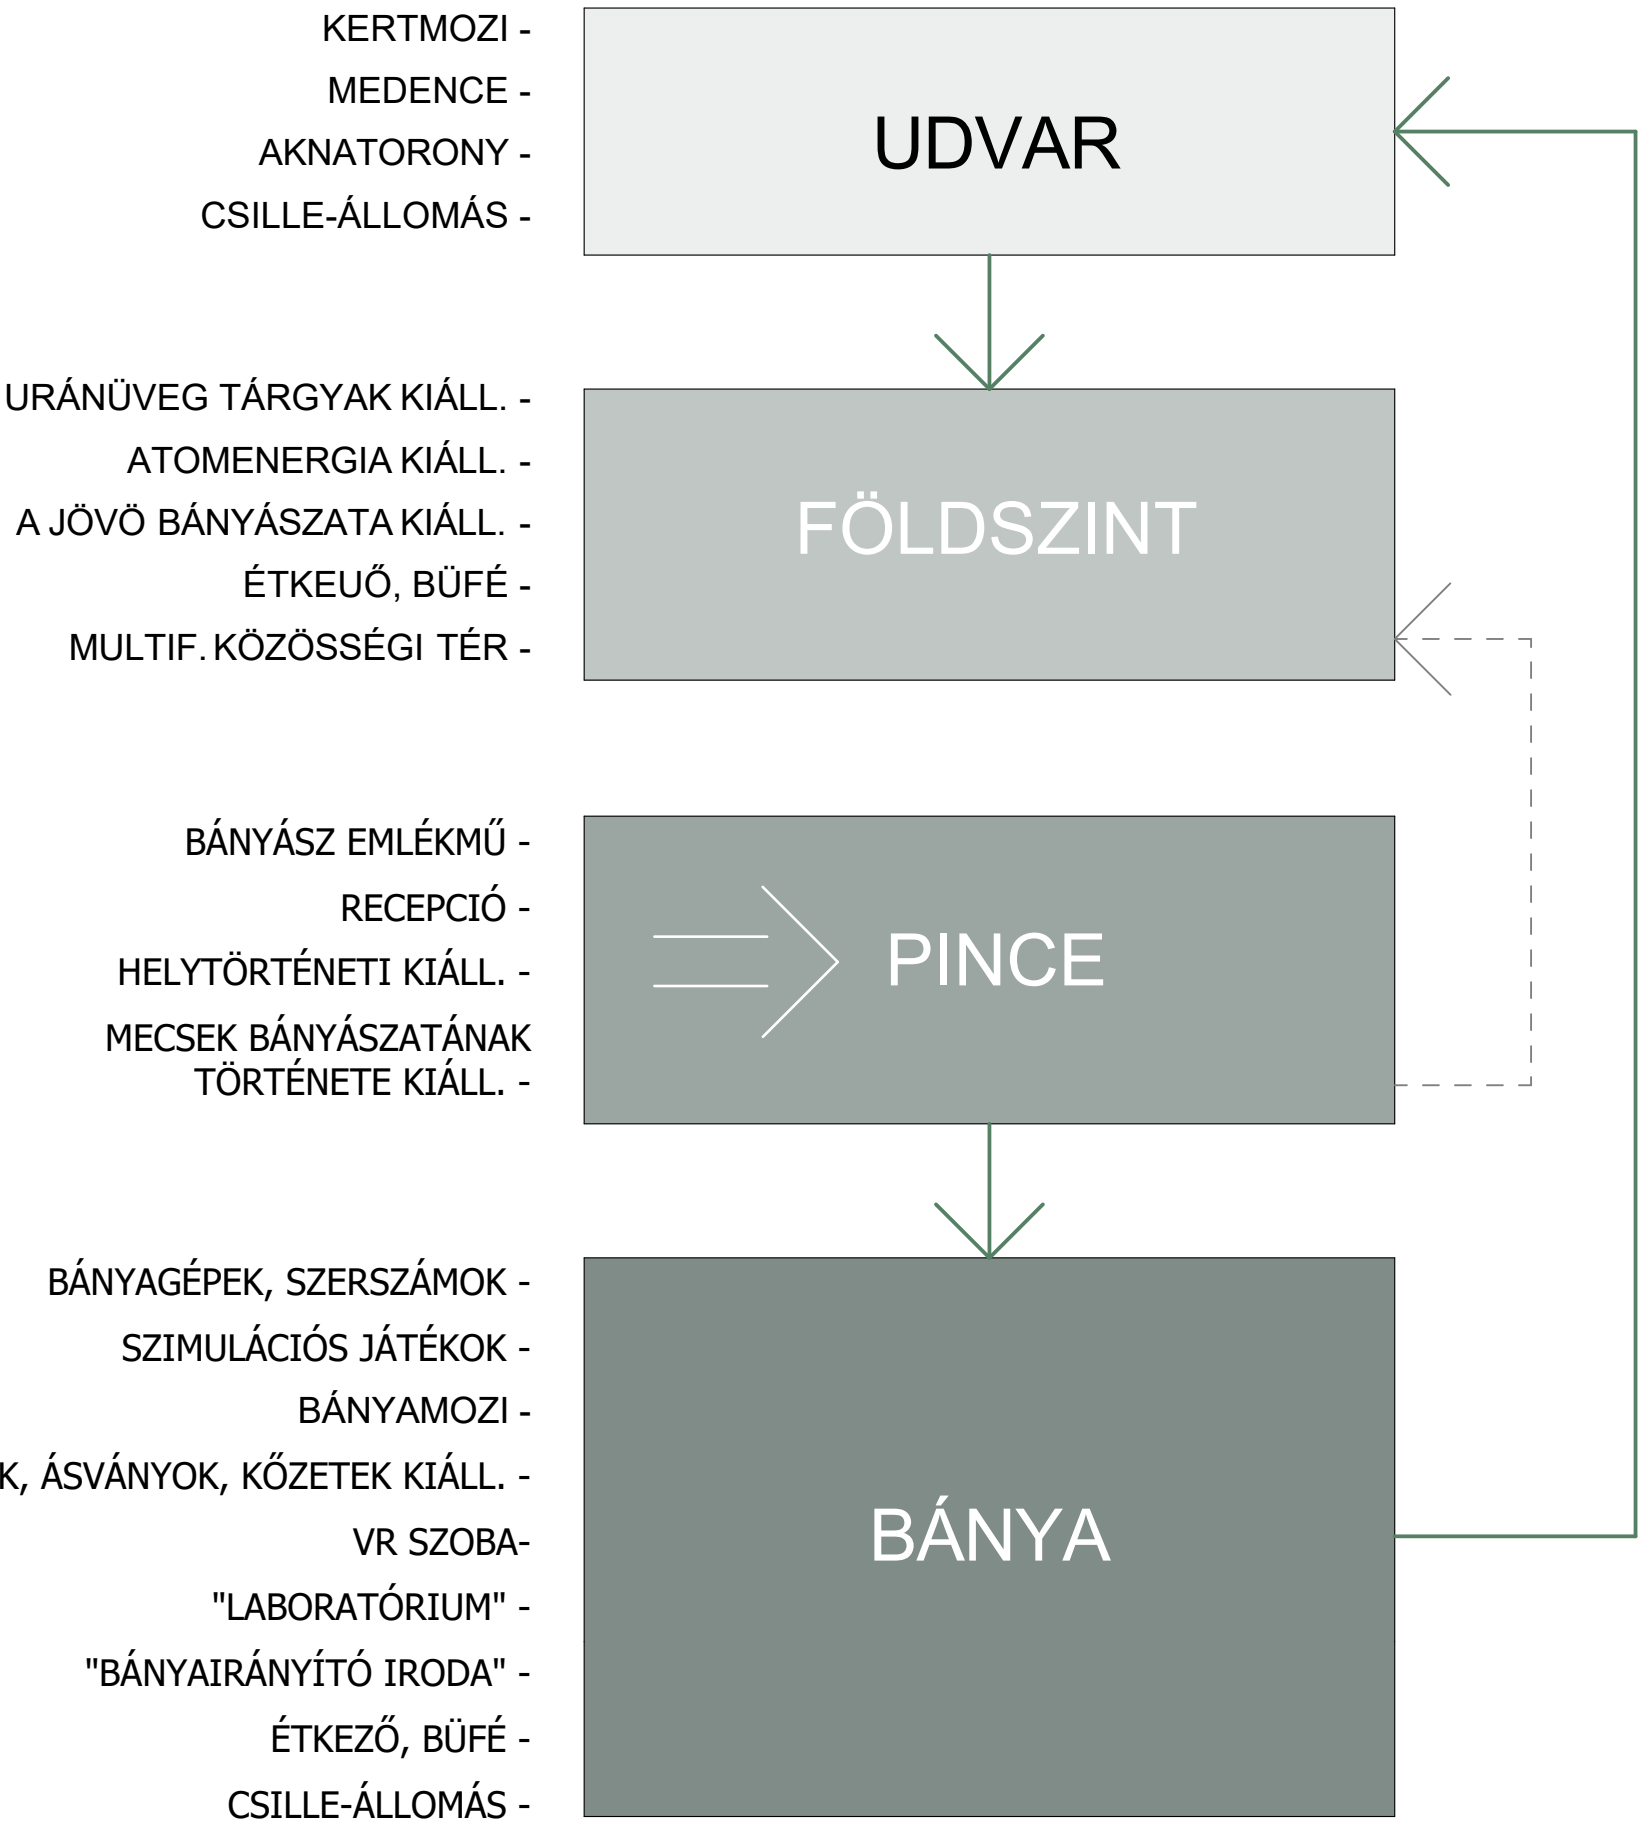

STRAND

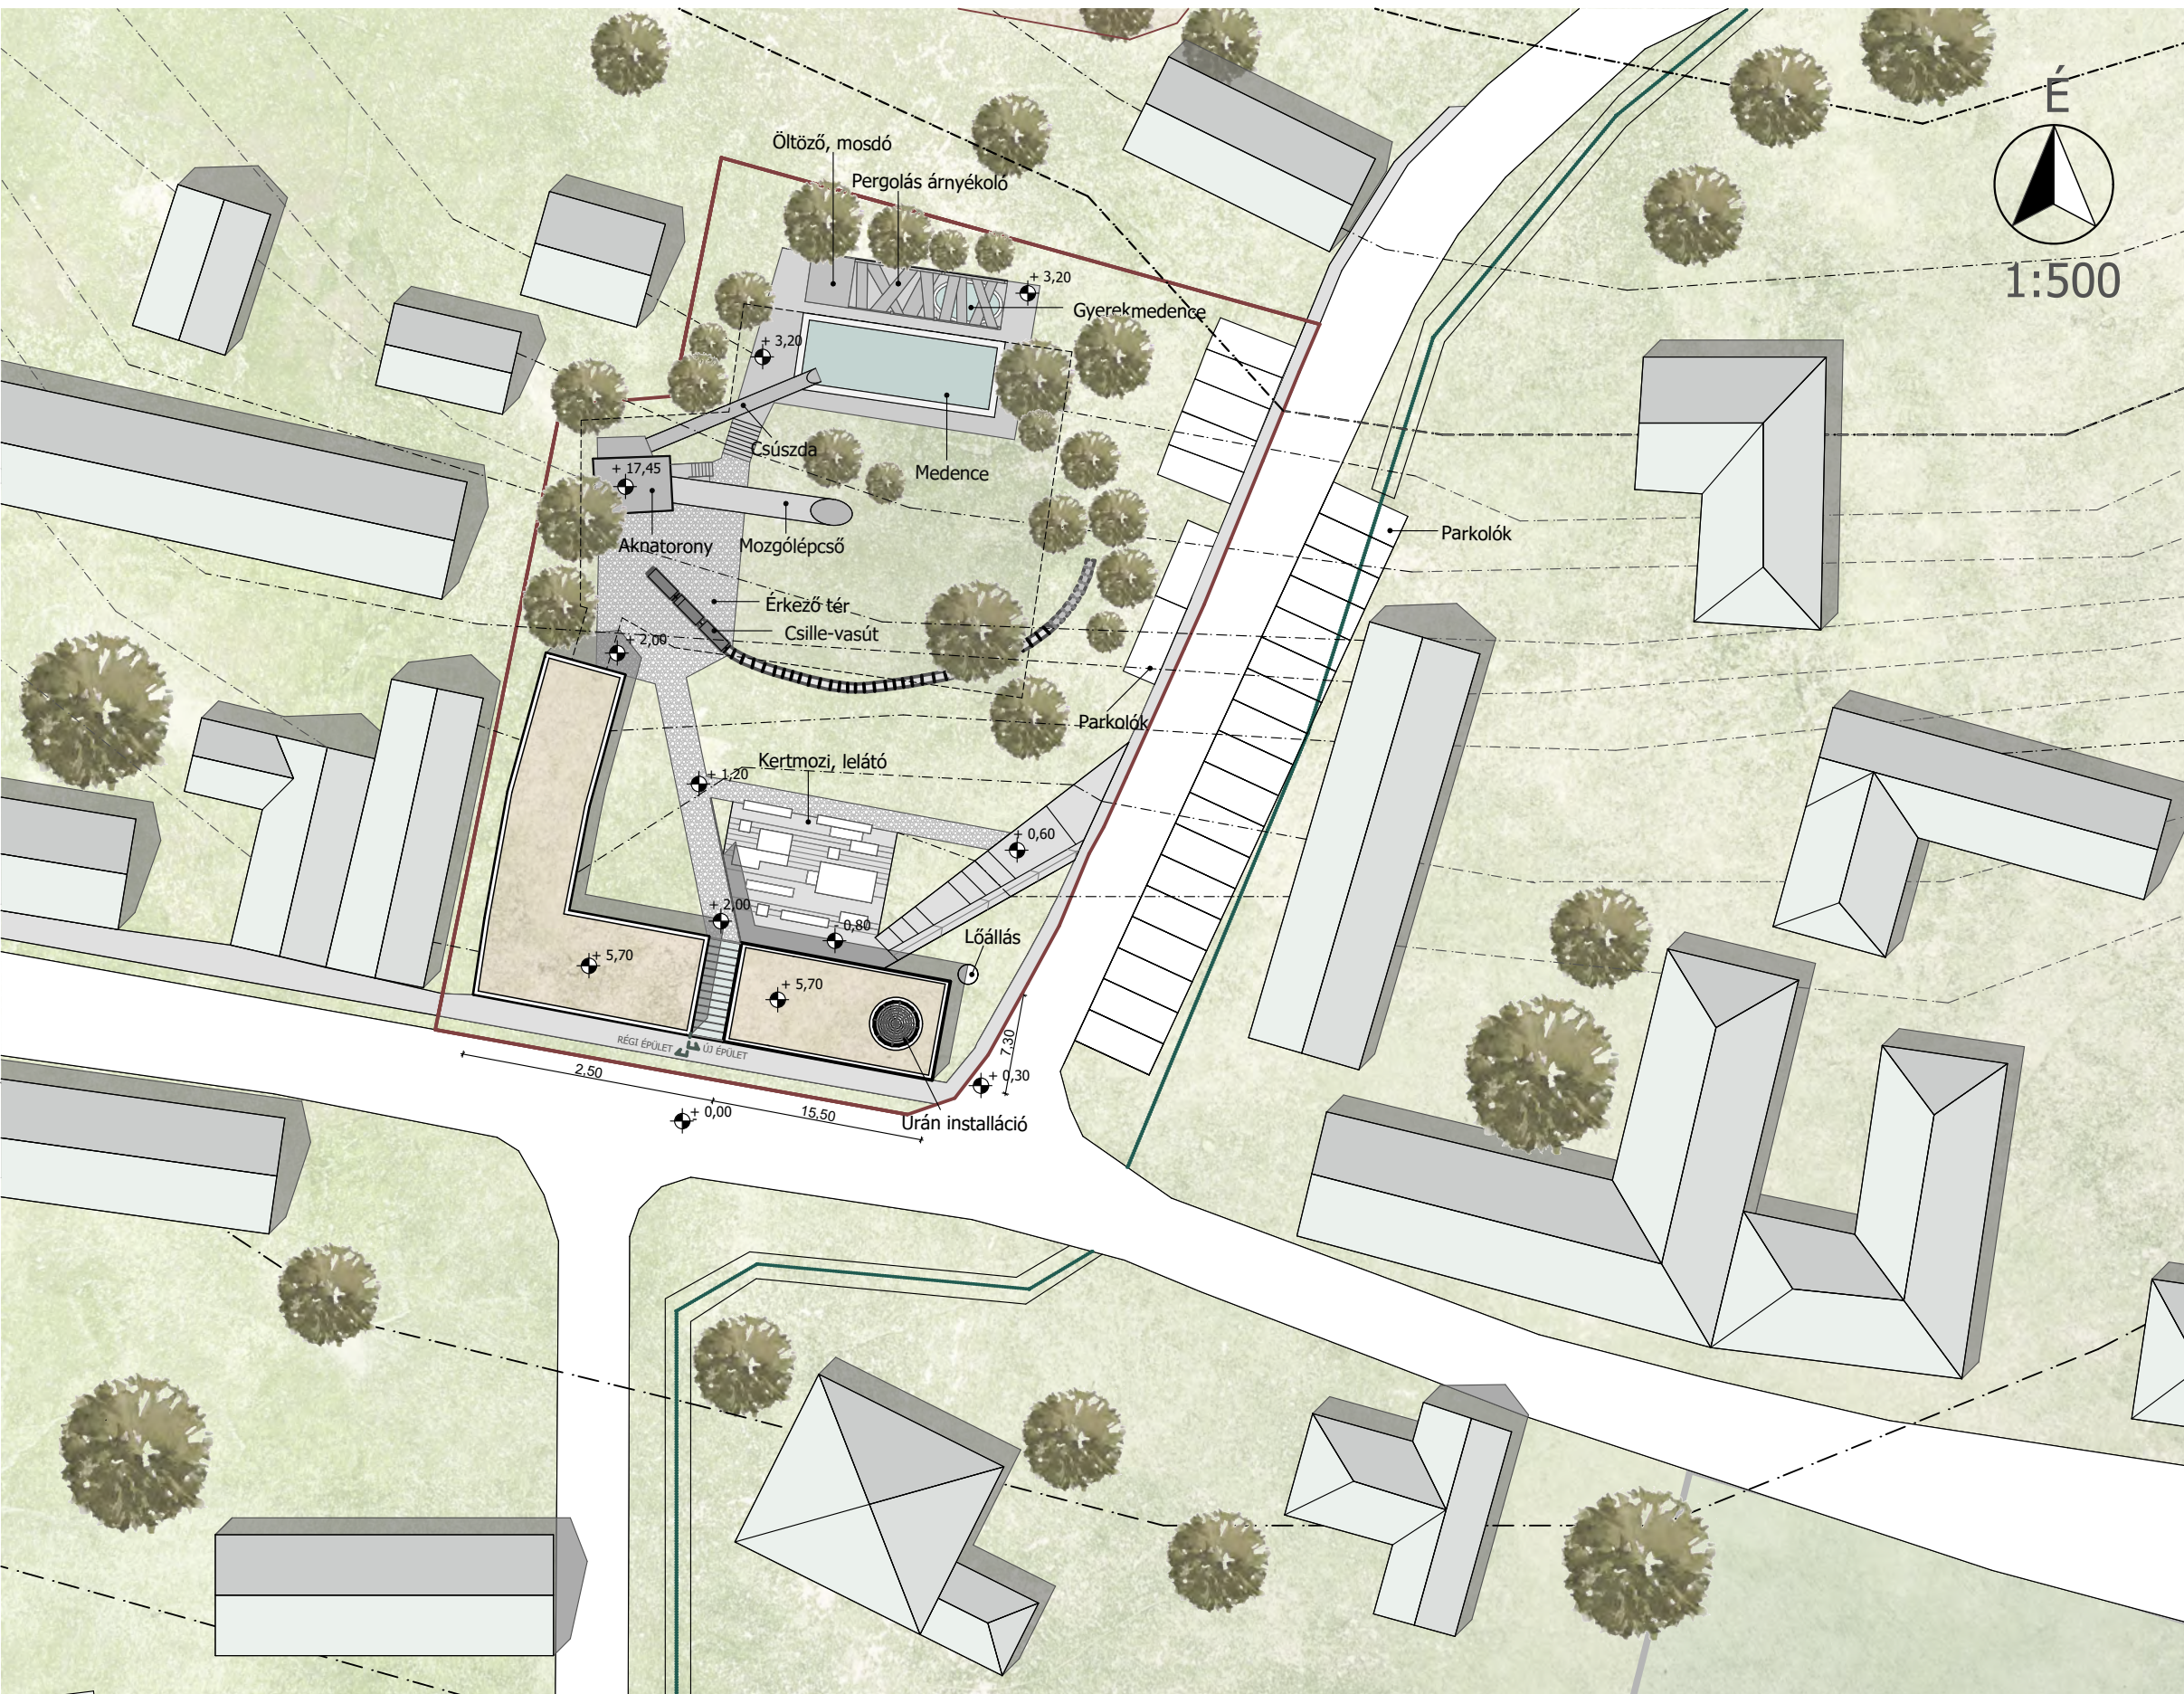

KERTMOZI



NYUGATI HOMLOKZAT 1:100