


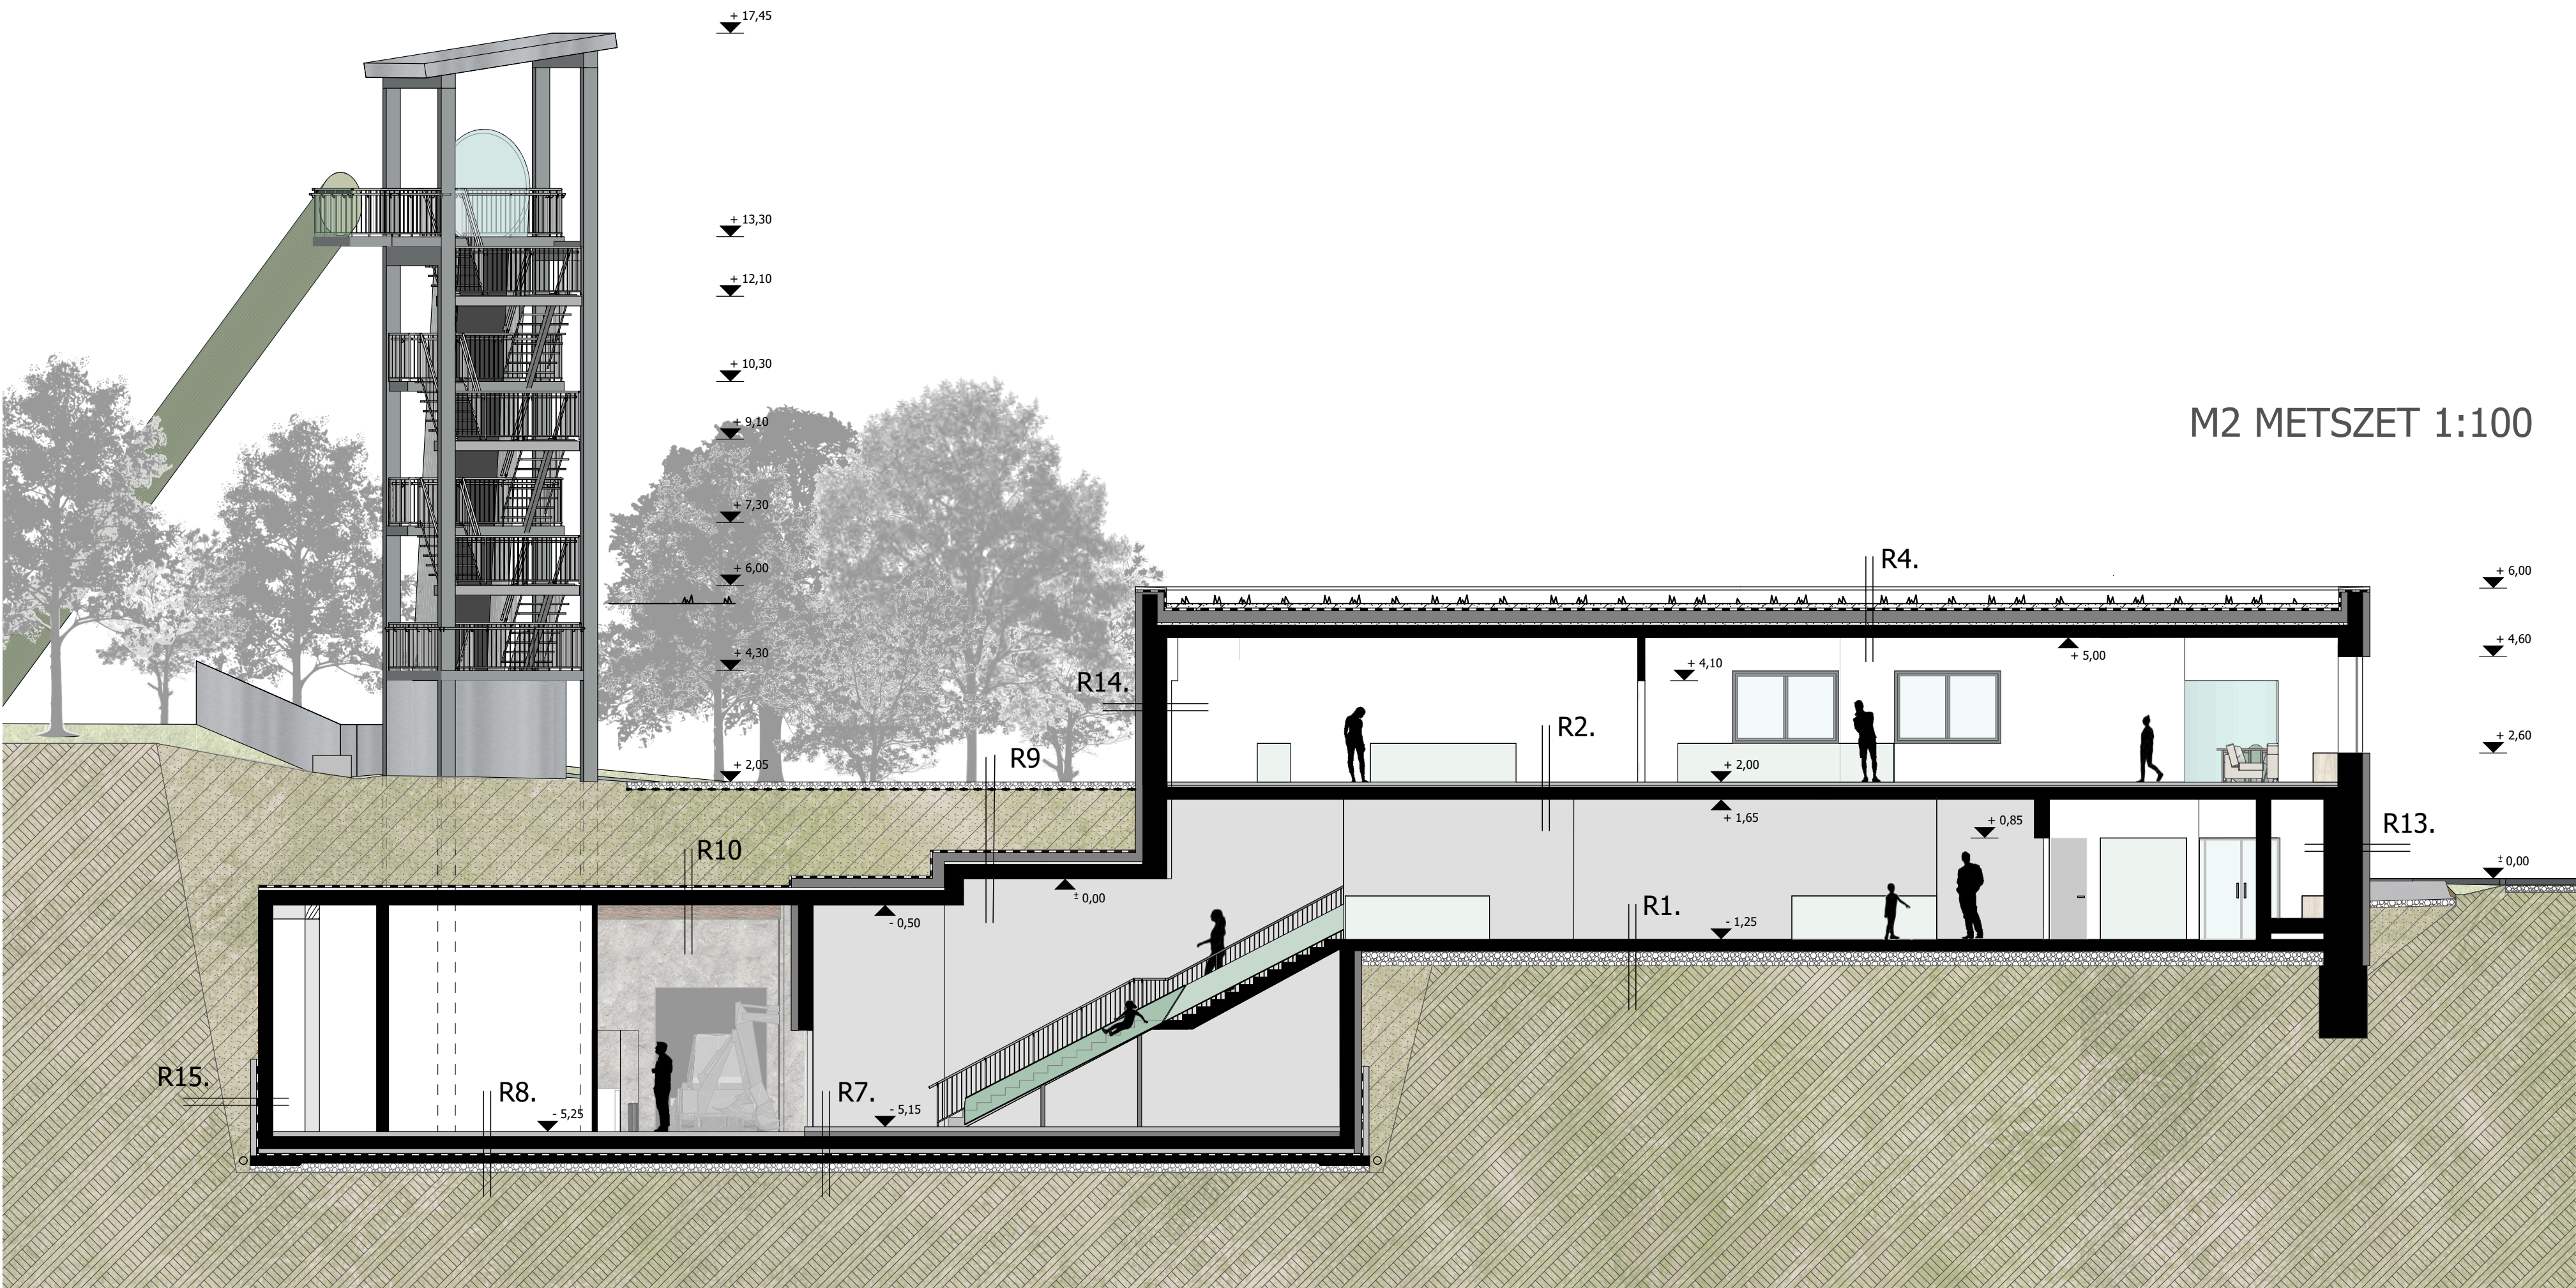

RÉTEGRENDEK

- R7. Bánya padló - fűtött tér, időszakos talajvíz ellen**
- 7 cm HTC Superfloor™ esiszolt, polírozott aljzatbeton C12/15
 - 1 réteg AT-polietilén fólia technológiai szigetelés
 - 10 cm EPS AT-N10 hőszigetelés
 - 25 cm vasalt alaplemez, ellenfödém
 - 10 cm szerelőbeton C12
 - 1 réteg PVC Sikaplan WP 1100-20 HL talajvíznyomás elleni szigetelés
 - 15 cm gyengén vasalt beton aljzat C16/20
 - 20 cm zúzott kő
 - termett talaj

- R8. Bánya padló - fűtetlen tér, időszakos talajvíz ellen**
- 10 cm texturált aljzatbeton C12/15
 - 25 cm vasalt alaplemez, ellenfödém
 - 10 cm szerelőbeton C12
 - 1 réteg PVC Sikaplan WP 1100-20 HL talajvíznyomás elleni szigetelés
 - 15 cm gyengén vasalt beton aljzat C16/20
 - 20 cm zúzott kő
 - termett talaj

- R9. Bánya földem - fűtött tér**
- 15 cm zúzott kő
 - ACO Self kavicsrács
 - visszatöltött talaj
 - 1 réteg Dörken Delta Floraxx szivárgólemez
 - 2 réteg Villas GV45 bitumenes vízszig.
 - 10 cm EPS AT-N10 hőszigetelés
 - 15 cm EPS AT-N15 hőszigetelés
 - 1 réteg Tyvek Supro PLUS göznyomás kiegyenlítőfólia
 - 5 cm lejtésképző aljzatbeton C12/15
 - 30 cm vasbeton földem
 - 1,2 cm belső vakolati rendszer

- R10. Bánya földem - fűtetlen tér**
- visszatöltött talaj
 - 1 réteg Dörken Delta Floraxx szivárgólemez
 - 2 réteg Villas GV45 bitumenes vízszig.
 - 30 cm vasbeton földem
 - 1,2 cm belső vakolati rendszer

- R11. Emeleti fal**
- 1,2 cm külső vakolati rendszer
 - 15 cm EPS AT-N15 hőszigetelés
 - 50 cm meglévő kisméretű téglafal
 - 25 cm Porotherm 25 N+F falazóelem
 - 1,2 cm belső vakolati rendszer

- R12. Újépítésű fal**
- 1,2 cm belső vakolati rendszer
 - 30 cm vasbeton fal
 - 15 cm EPS AT-N15 hőszigetelés
 - 1,2 cm külső vakolati rendszer

- R13. Meglévő pince fal**
- 1,2 cm belső vakolati rendszer
 - 75 cm meglévő kisméretű téglafal
 - 15 cm EPS AT-N15 hőszigetelés
 - 1,2 cm külső vakolati rendszer
 - 1 réteg ECLA-TWIN 4253 Haver and Boecker fém homlokzati háló

- R14. Meglévő múzeum fal**
- 1,2 cm belső vakolati rendszer
 - 15 cm EPS AT-N15 hőszigetelés
 - 50 cm meglévő kisméretű téglafal
 - 1,2 cm belső vakolati rendszer

- R15. Bányafal - lábazat**
- 15 cm szigetelés tartó zsalukő
 - 2 réteg Villas GV45 bitumenes vízszig.
 - 30 cm vasbeton fal
 - 1-5 cm öntött gipsz, szikla hatású texturált felület

